



ELK LIFE DOPPELHAUS 117: Walmdach mit Carport

ELK LIFE DOPPELHAUS 117

Mit einer optimalen Raumaufteilung und schlichtem Design überzeugt das ELK Life Doppelhaus 117. Über den Eingangsbereich gelangt man direkt in den offenen und hellen Wohn- und Essbereich, welcher zum gemeinsamen Kochen einlädt. Drei Schlafzimmer und ein Familienbad im Obergeschoss lassen Freiraum und bieten jedem seinen eigenen Rückzugsort.

FLÄCHE

Nettogrundfläche	116,84 m ²
Erdgeschoss	59,07 m ²
Obergeschoss:	57,77 m ²
Bebaute Fläche:	73 m ²

WALMDACH

Vollgeschoss	
Gebäudehöhe:	6,38 m
Traufenhöhe:	5,89 m
Firsthöhe:	8,24 m


25°

FLACHDACH

Vollgeschoss	
Gebäudehöhe:	6,48 m
Traufenhöhe:	5,99 m
Firsthöhe:	6,48 m



ELK LIFE DOPPELHAUS 117

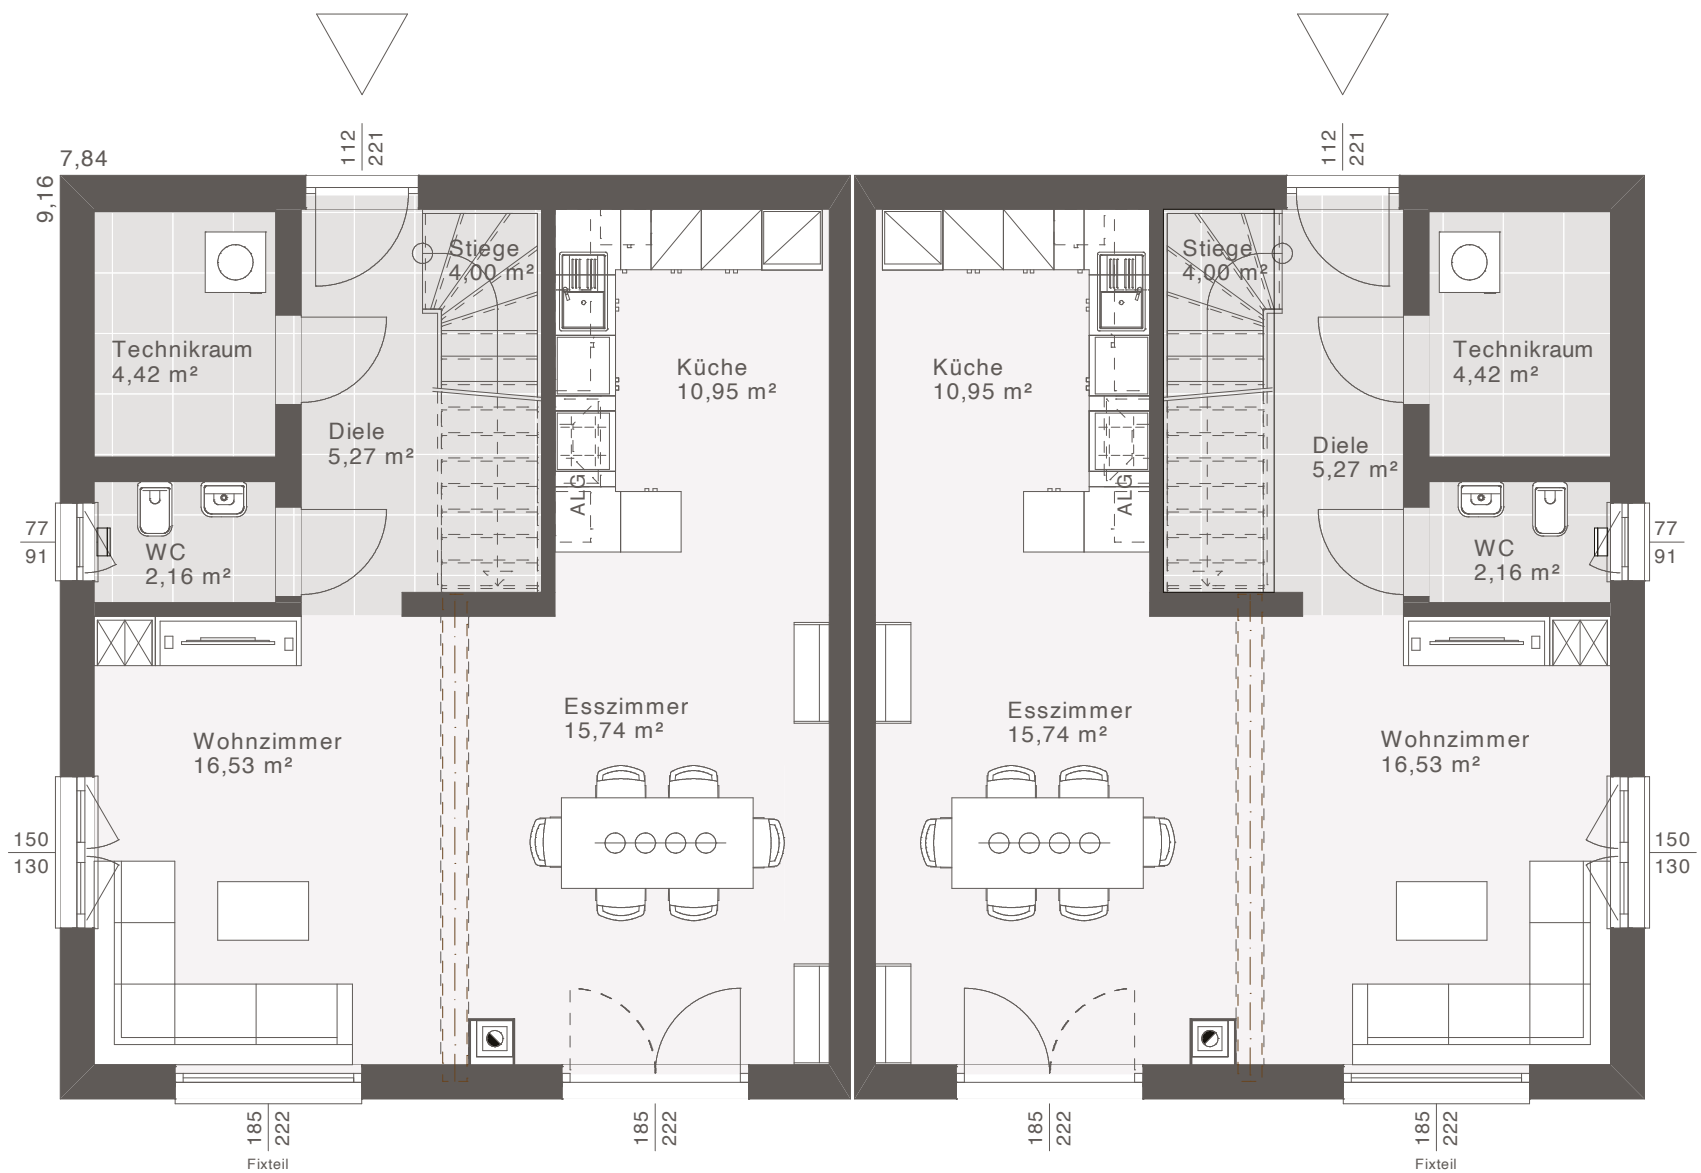


ERDGESCHOSS

Nettogrundfläche: 59,07 m²

Entwurfsbeispiel | Walmdach 25°

Maßstab: 1:50

Weitere Grundrisse und Dachformen möglich.

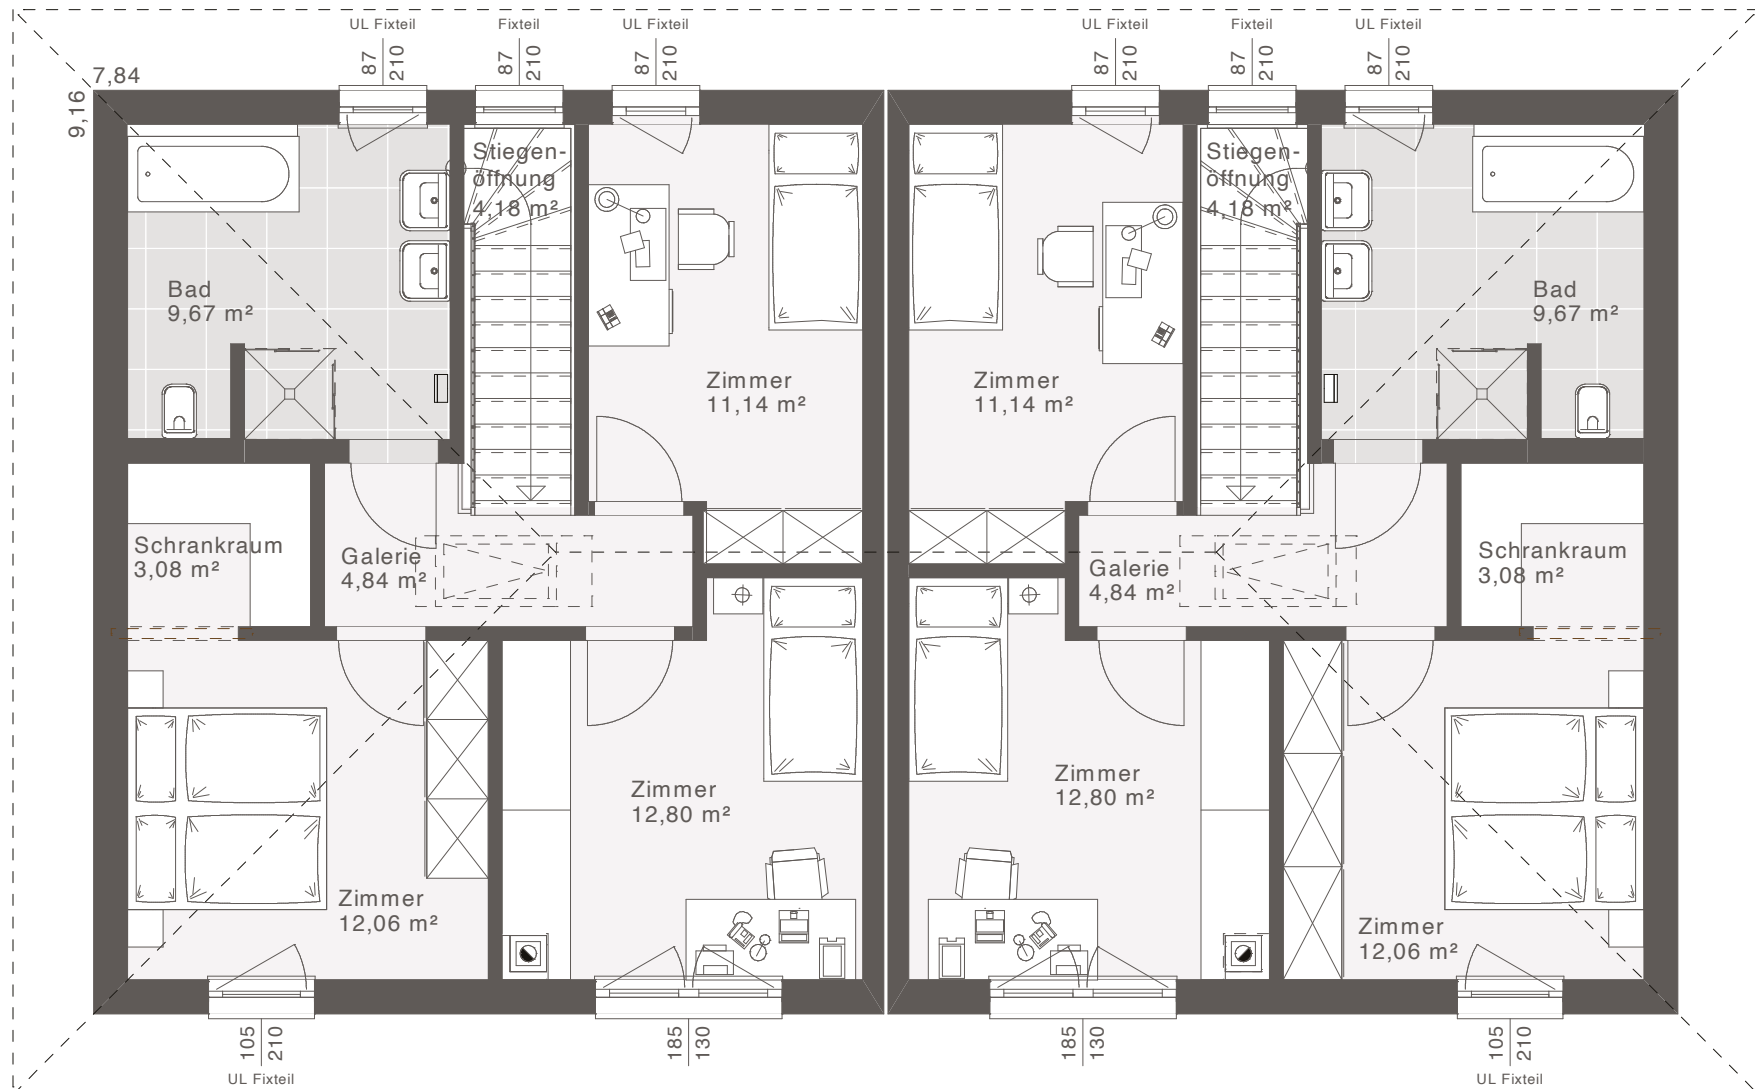

OBERGESCHOSS

Nettogrundfläche: 57,77 m²

Entwurfsbeispiel | Walmdach 25°

Maßstab: 1:50

Weitere Grundrisse und Dachformen möglich.