



ELK LIFE DOPPELHAUS 143: Walmdach mit Terrassenüberdachung und Carport

ELK LIFE DOPPELHAUS 143

Das ELK Life Doppelhaus 143 bietet jede Menge Platz für die Familie. Große Fensterflächen im Erdgeschoss sorgen für eine lichtdurchflutete Atmosphäre im offenen Wohnbereich. Im Obergeschoss befinden sich ein Elternschlafzimmer, zwei Kinderzimmer und ein geräumiges Familienbad. Praktisch: Unter der Treppe ist noch Platz für die Garderobe.

FLÄCHE

Nettogrundfläche	142,62 m ²
Erdgeschoss	71,67 m ²
Obergeschoss:	70,95 m ²
Bebaute Fläche:	87,41 m ²

WALMDACH

Vollgeschoss	
Gebäudehöhe:	6,38 m
Traufenhöhe:	5,89 m
Firsthöhe:	8,37 m


25°

FLACHDACH

Vollgeschoss	
Gebäudehöhe:	6,48 m
Traufenhöhe:	5,99 m
Firsthöhe:	6,48 m



ELK LIFE DOPPELHAUS 143

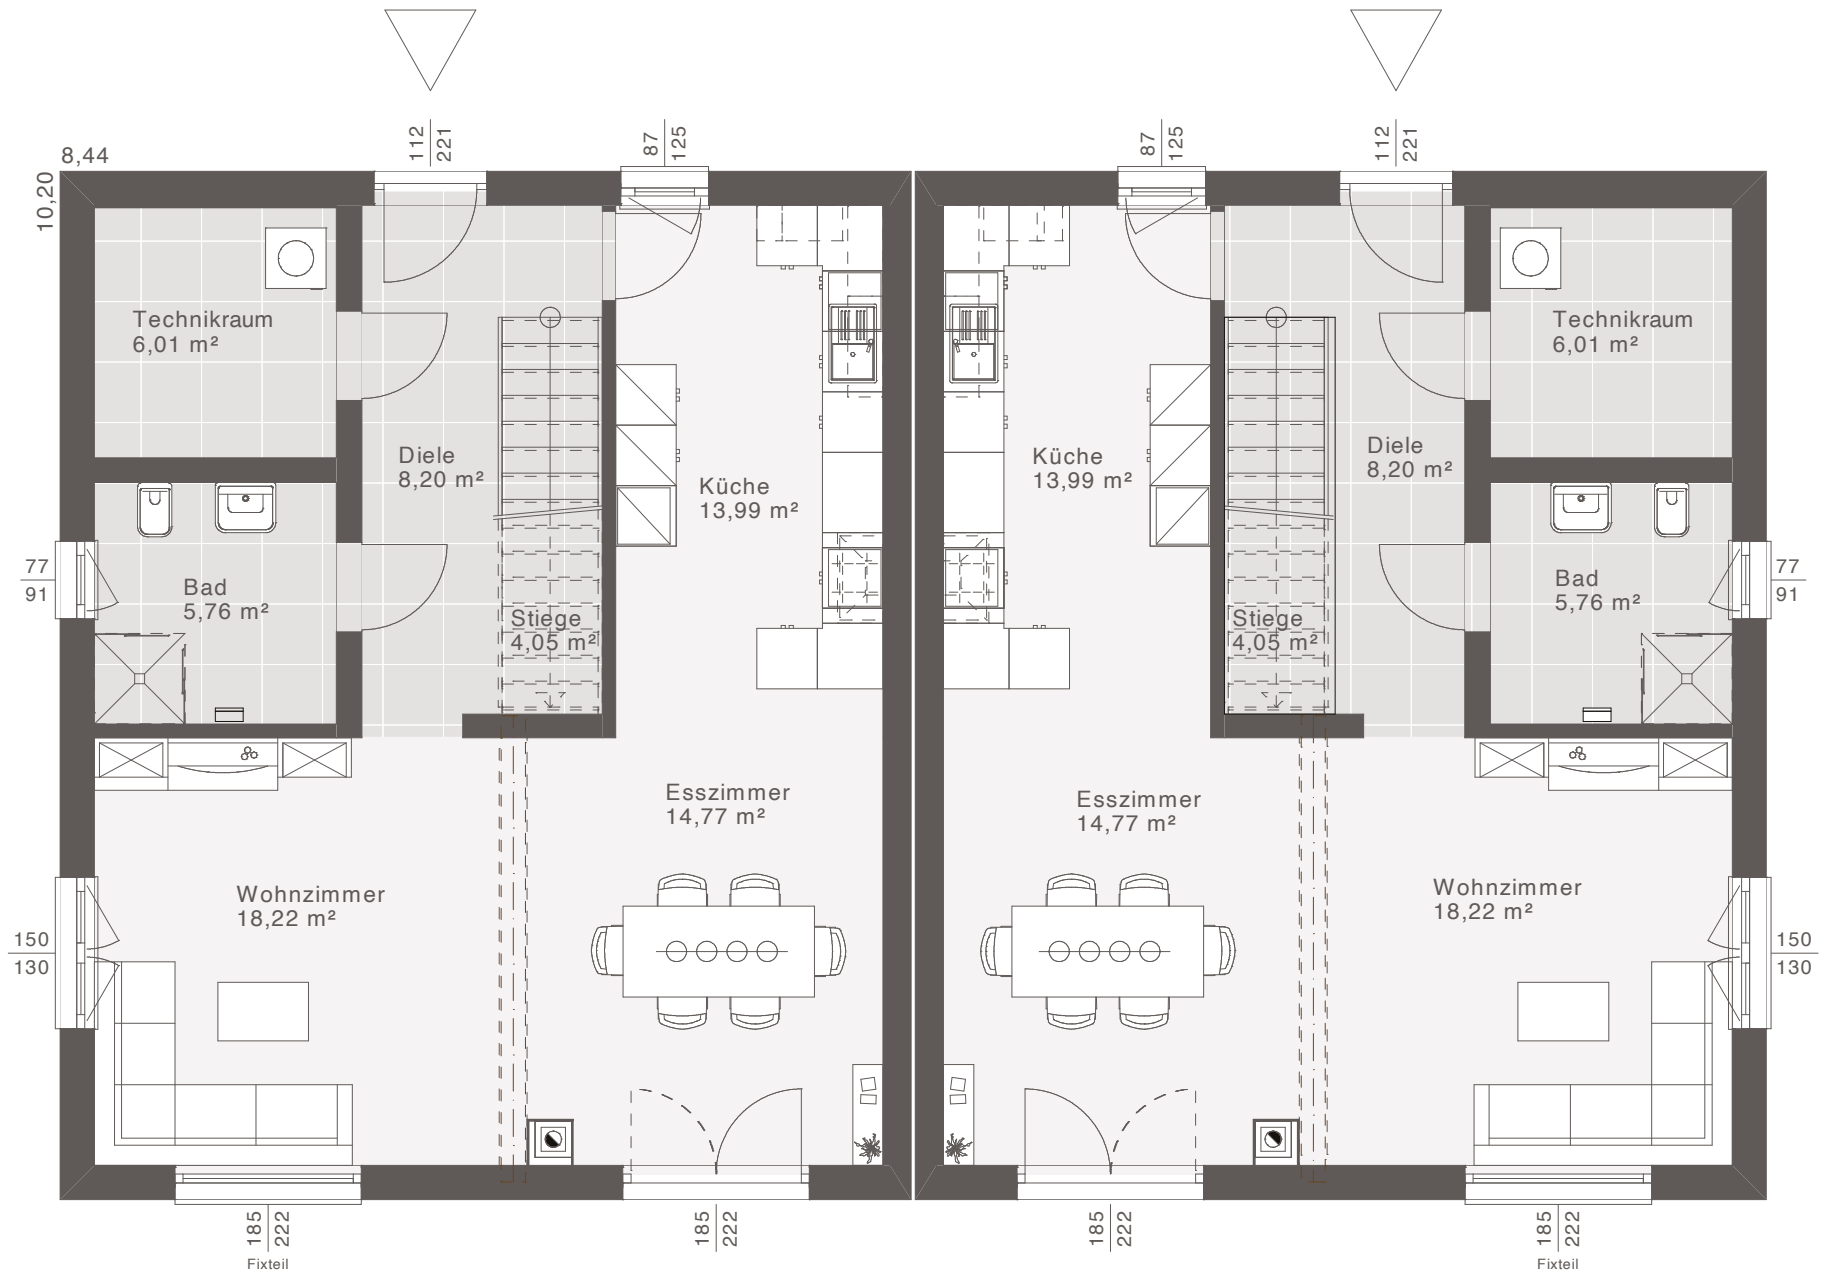


ERDGESCHOSS

Nettogrundfläche: 71,67 m²

Entwurfsbeispiel | Walmdach 25°

Maßstab: 1:50

Weitere Grundrisse und Dachformen möglich.

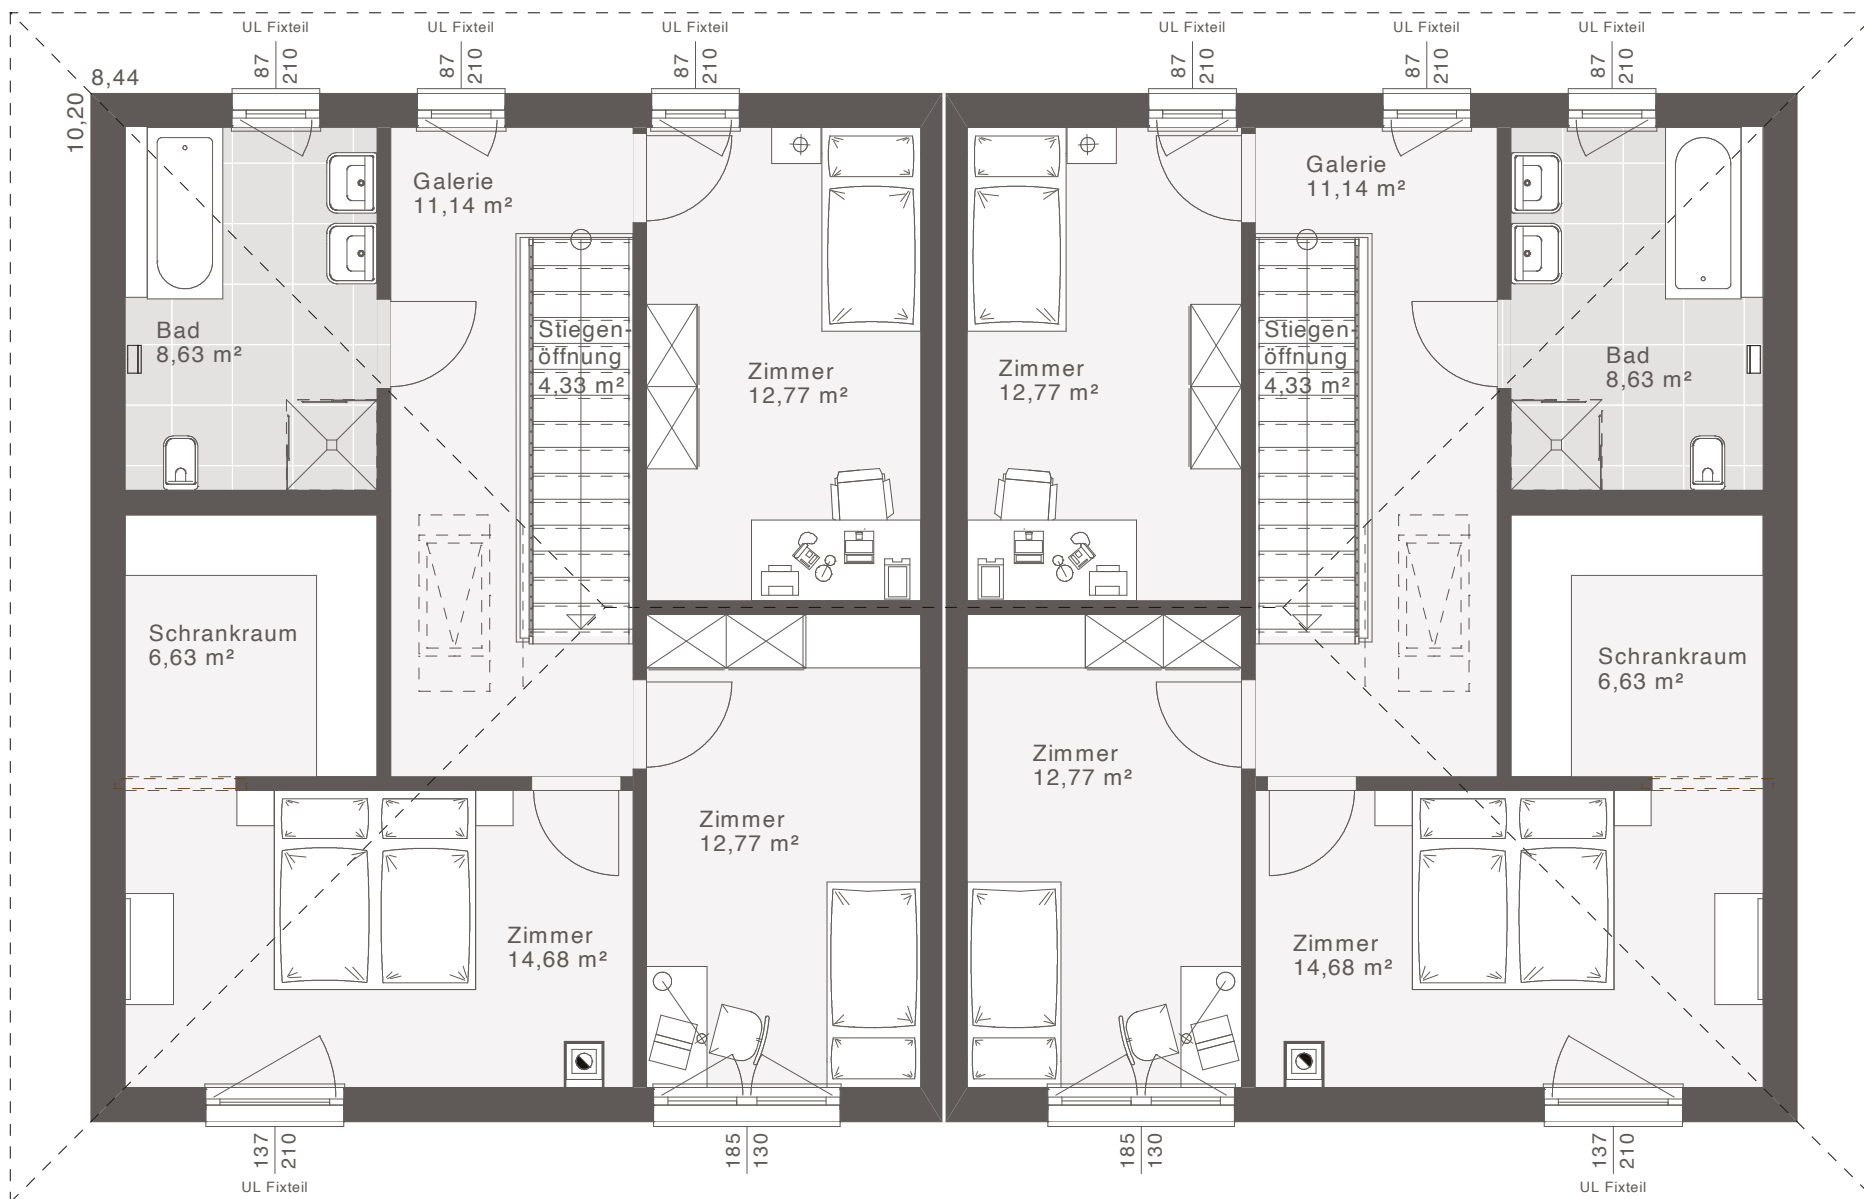

OBERGESCHOSS

Nettogrundfläche: 70,95 m²

Entwurfsbeispiel | Walmdach 25°

Maßstab: 1:50

Weitere Grundrisse und Dachformen möglich.