



ELK Design 168 - Musterhaus Blaue Lagune

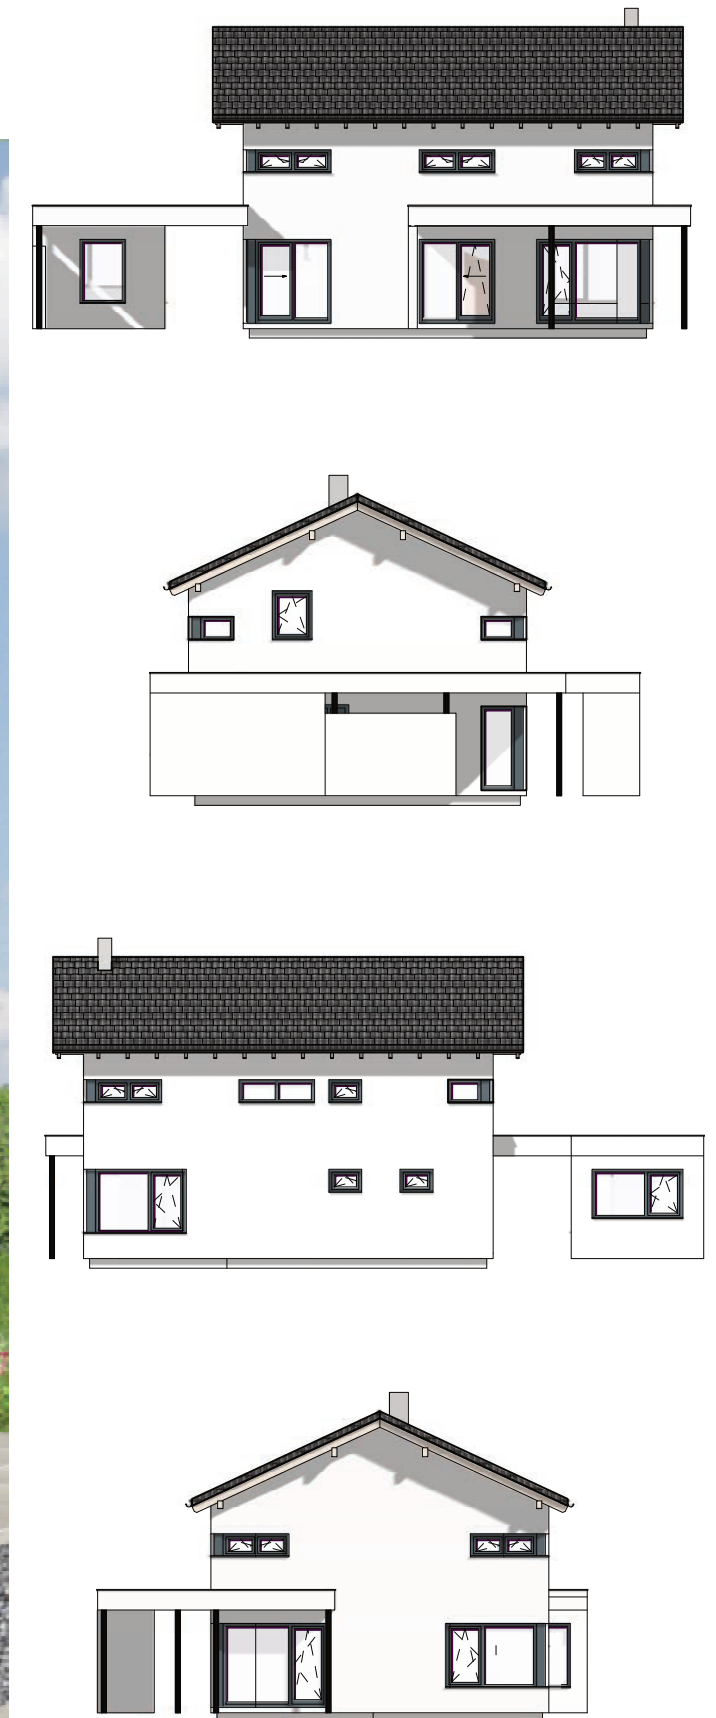

ELK Design 168 - Musterhaus Blaue Lagune

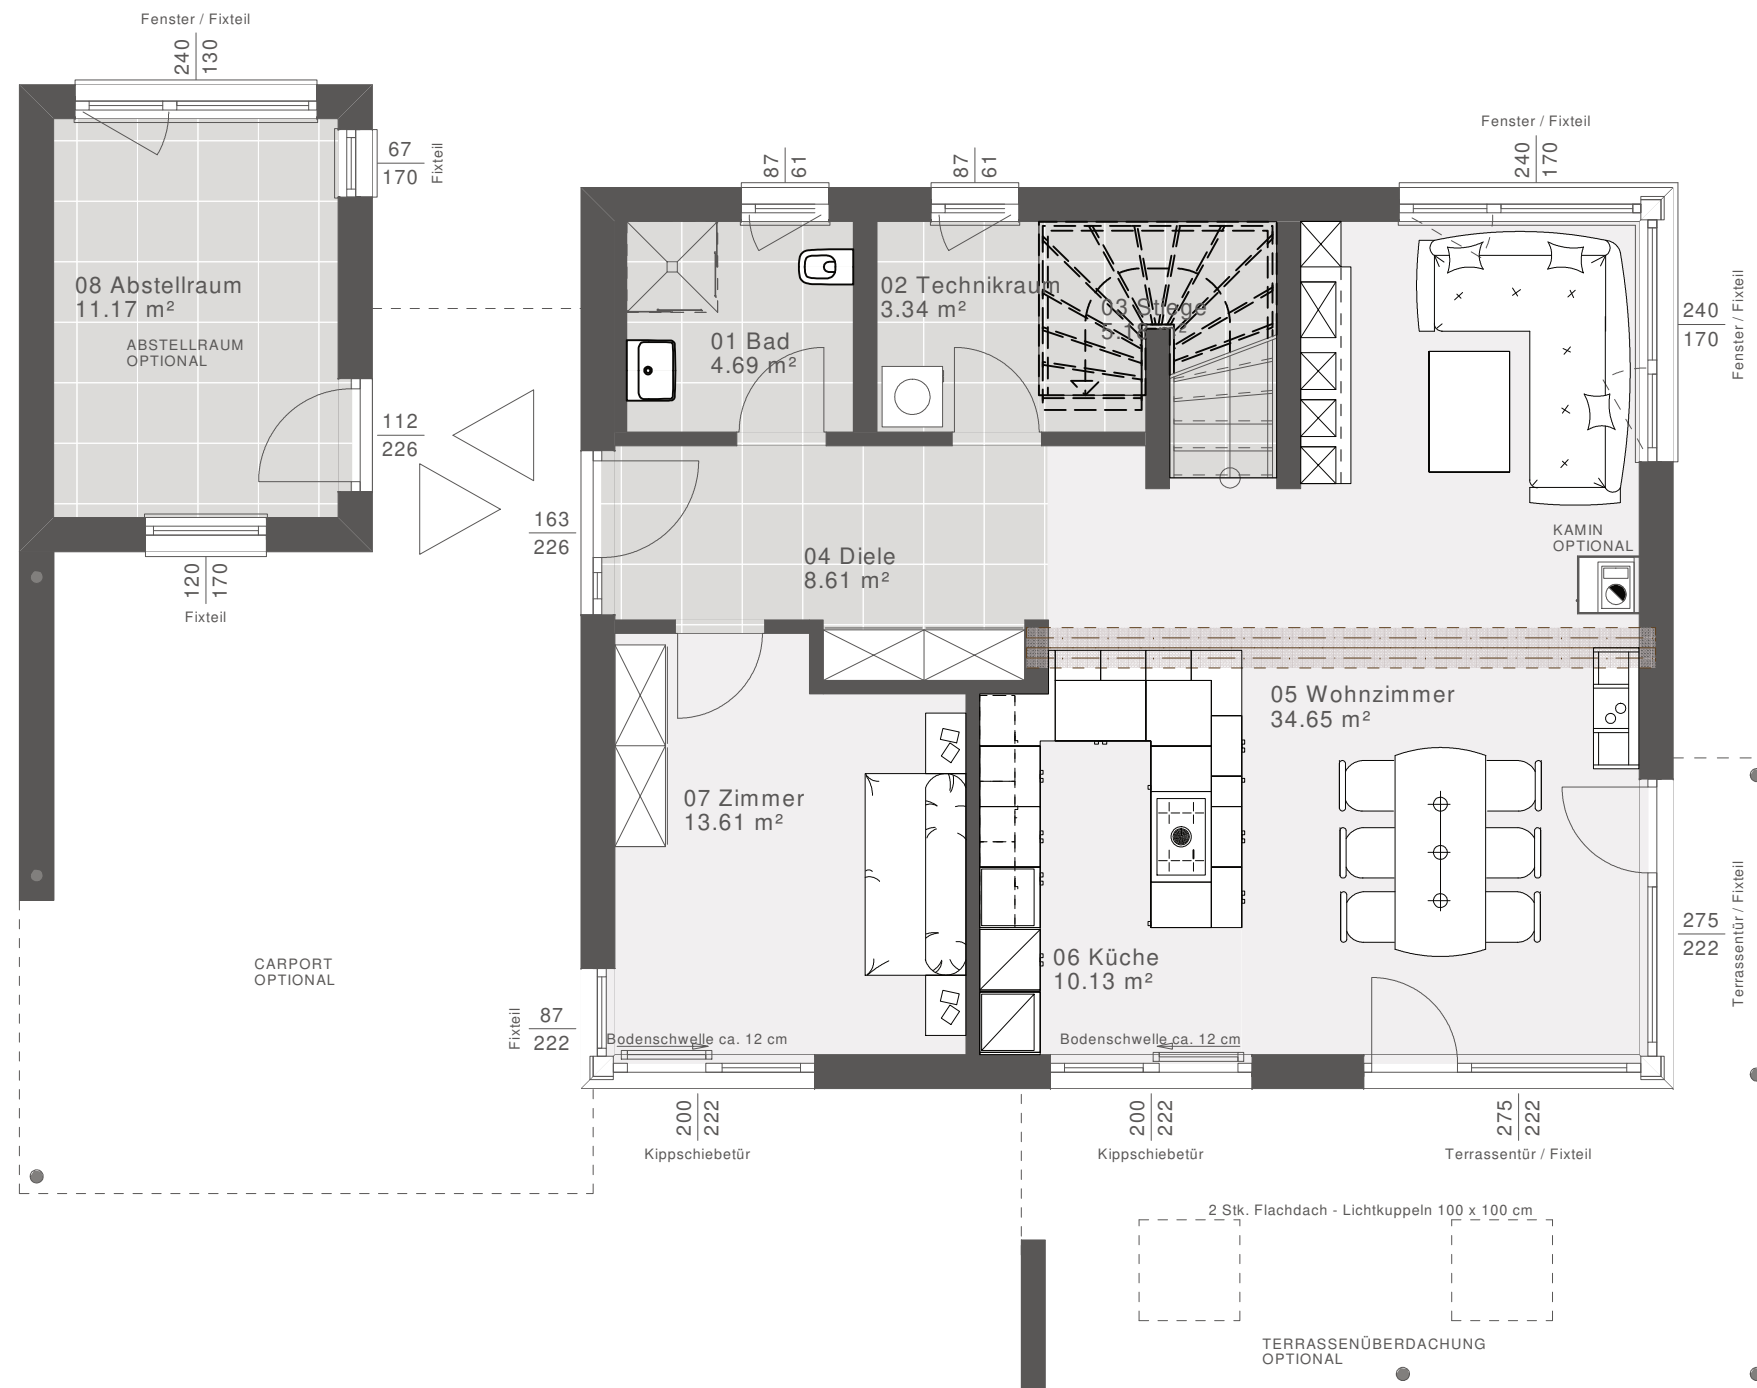

Dachform

Satteldach 25°, Kst. 2.29 m

Nettogrundrissfläche

Erdgeschoss	91,38 m ²
Obergeschoss	0 m ²
Dachgeschoss	79,09 m ²
Summe	170,47 m²


Luftraum 0 m²

Bebaute Fläche 96,87 m²

Erdgeschoss Maßstab 1:75 (DIN A3)





ELK Design 168 - Musterhaus Blaue Lagune

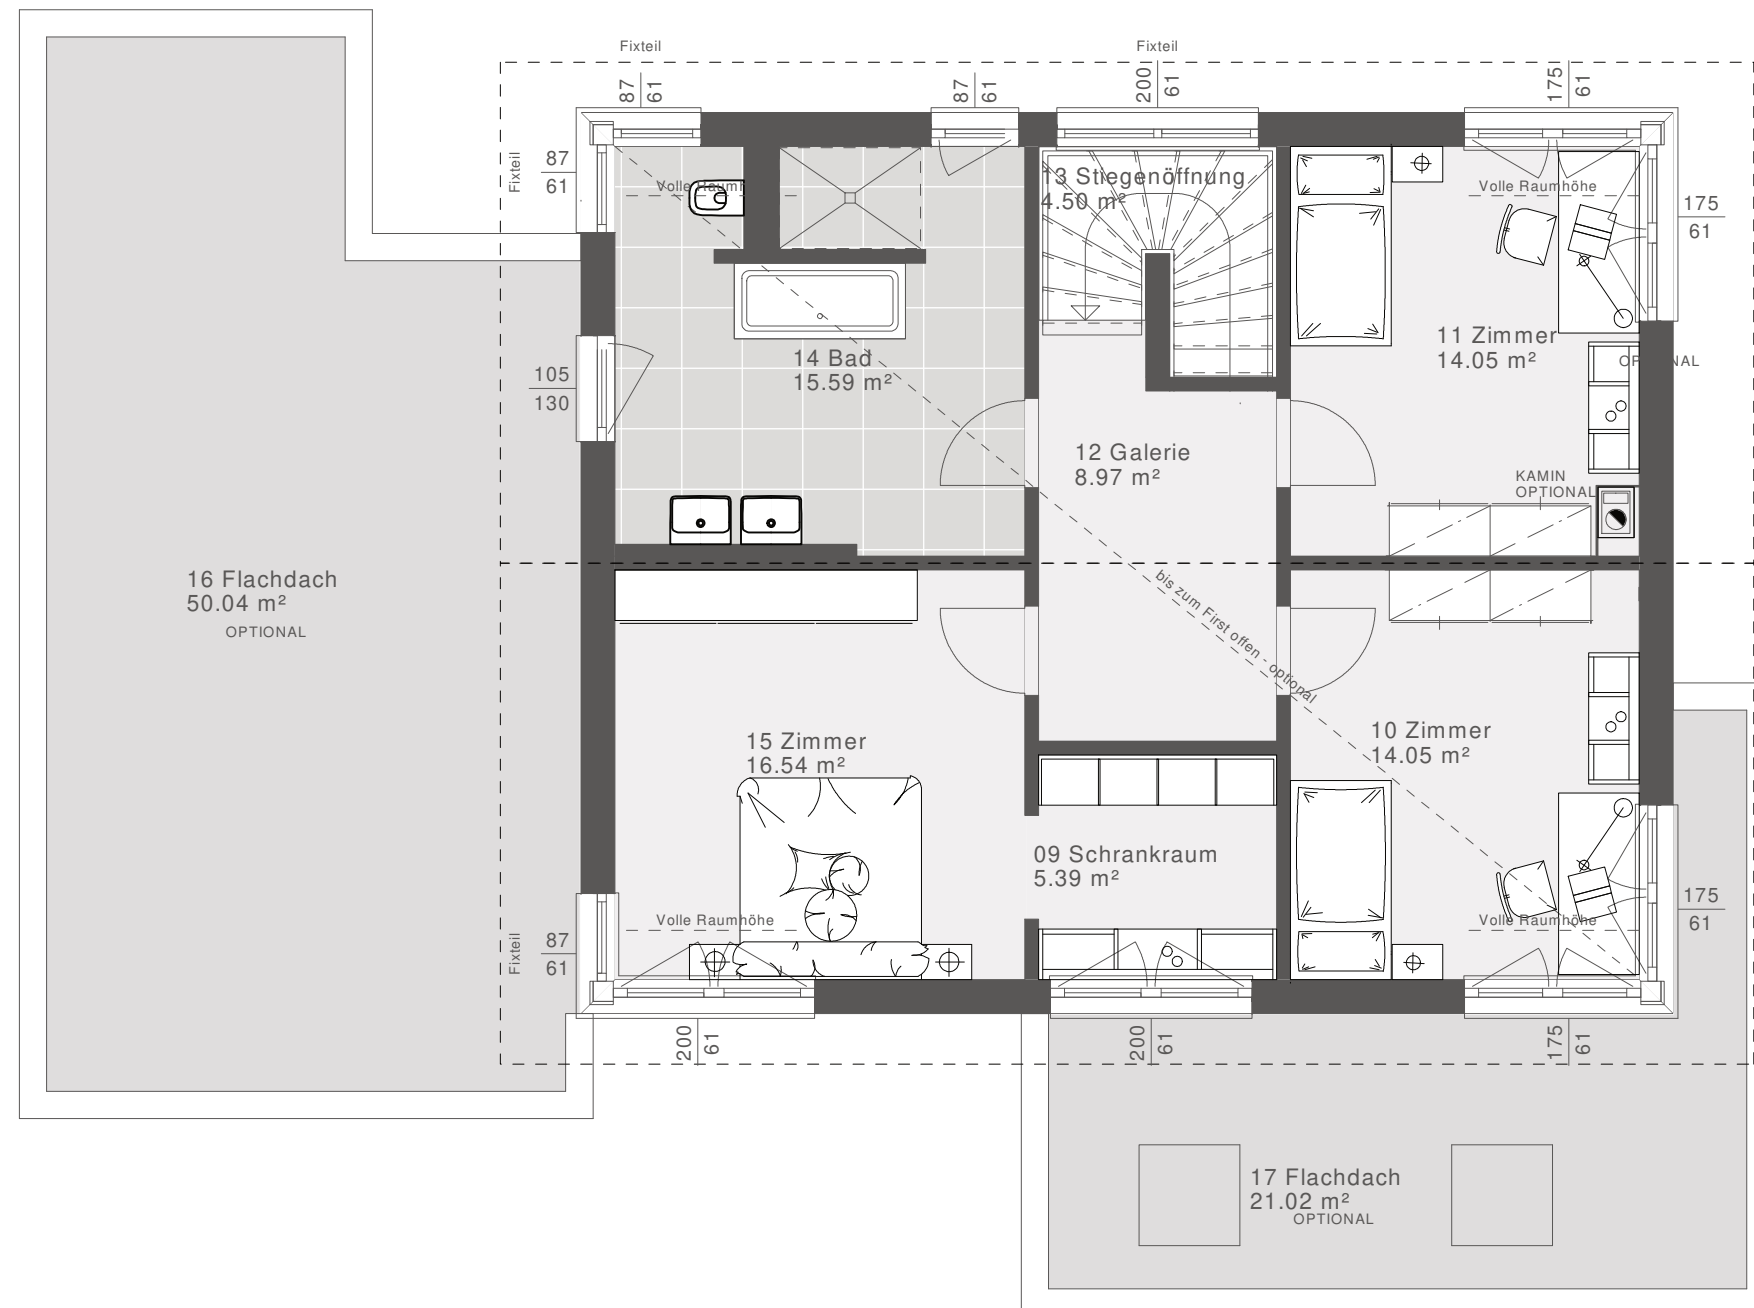

Dachform	
Satteldach	25°, Kst. 2.29 m
Nettogrundrissfläche	
Erdgeschoss	91,38 m ²
Obergeschoss	0 m ²
Dachgeschoss	79,09 m ²
Summe	170,47 m²
Luftraum	0 m ²
Bebaute Fläche	96,87 m²

Dachgeschoss Maßstab 1:75 (DIN A3)



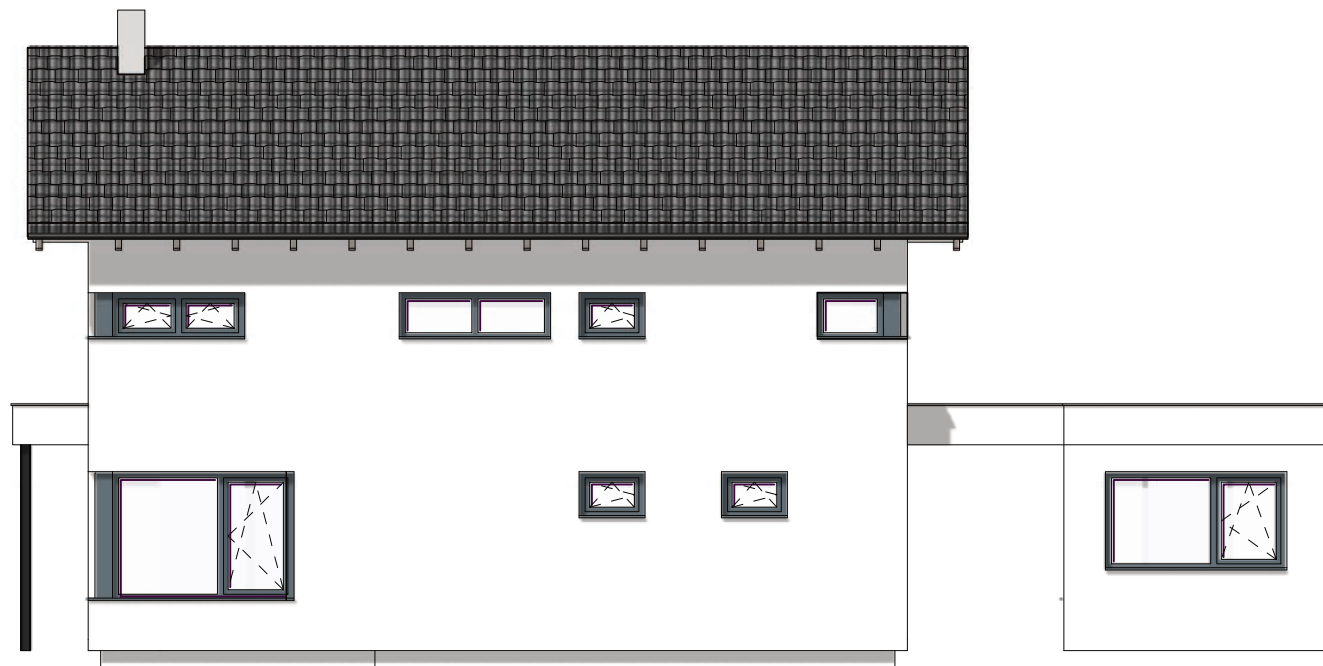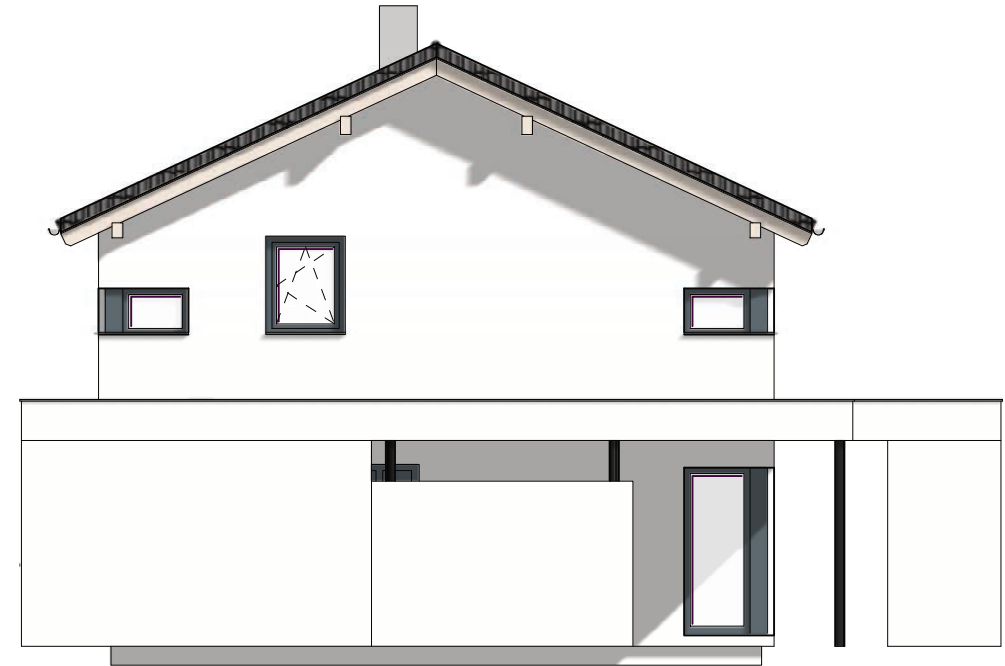

Kundenname: ELK Design 168 MH Blaue Lagune	Dachform: Satteldach
	Dachneigung: 25°
Masstab: 1:50	Kniestockhöhe: 2.29m

Datum: 03.10.2023

