




ELK LIFE 129

Für stilvolle Flexibilität und höchste Qualität steht das Elk Life 129 und überzeugt schon im Eingangsbereich. Dank dem direkten Zugang zur Küche lassen sich die Einkäufe schnell und einfach verstauen. Ideal für Familien, einladend für Gäste und variantenreich mit viel Spiel- und Stauraum.


FLÄCHE		SATTELDACH		42° 25°	WALMDACH	25°	FLACHDACH	
Nettogrundfläche	130,10 m²							
Erdgeschoss	65,51 m²	Kniestock:	1,20 m 2,00 m		Vollgeschoss		Vollgeschoss	
Obergeschoss	64,59 m²	Gebäudehöhe:	4,60 m 5,44 m		Gebäudehöhe:	6,38 m	Gebäudehöhe:	6,48 m
Zimmer	3	Traufenhöhe:	3,73 m 4,96 m		Traufenhöhe:	5,89 m	Traufenhöhe:	5,99 m
Bebaute Fläche	80,57 m²	Firsthöhe:	8,19 m 7,30 m		Firsthöhe:	8,24 m	Firsthöhe:	6,48 m




ELK LIFE 129

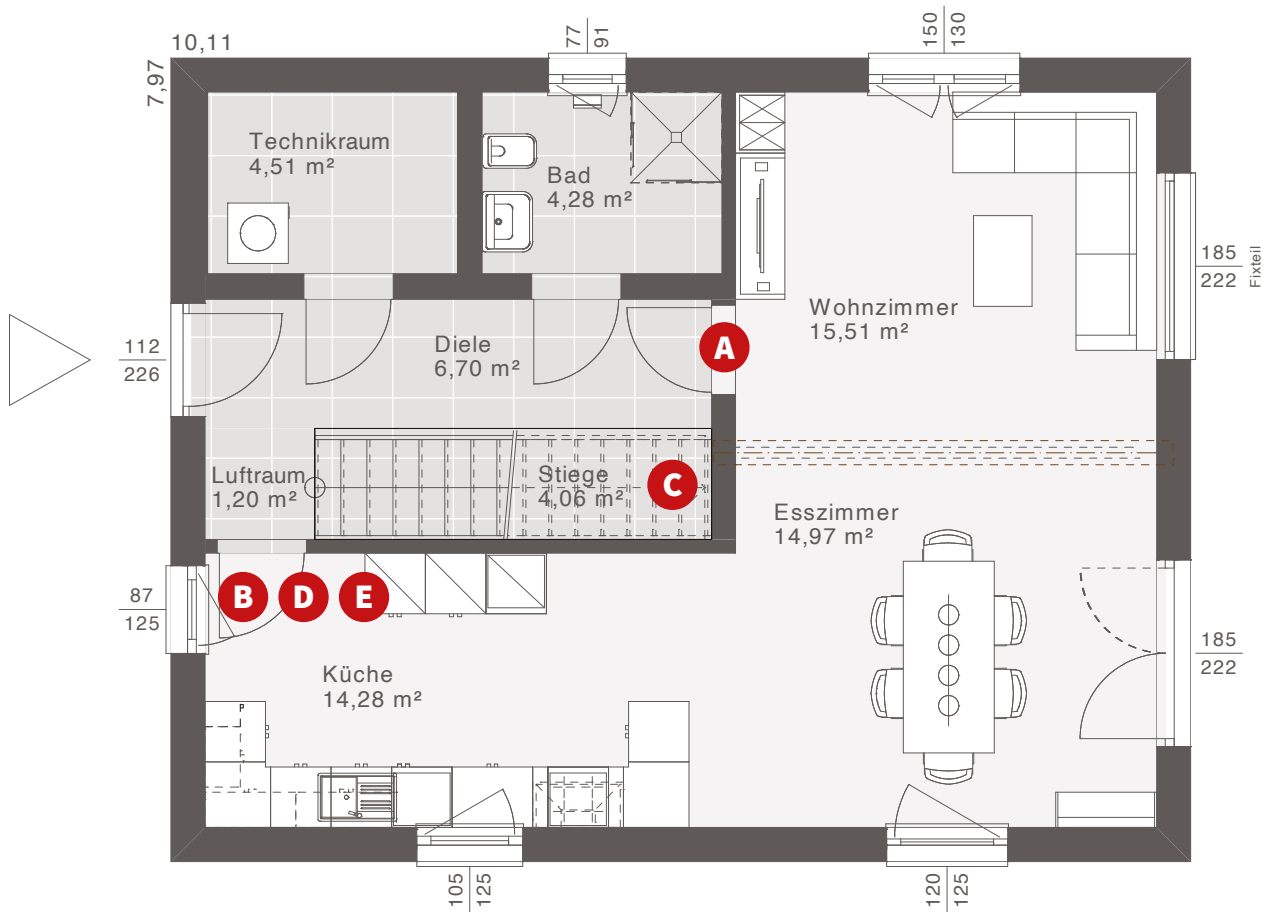


GRUNDRISSVARIANTEN:

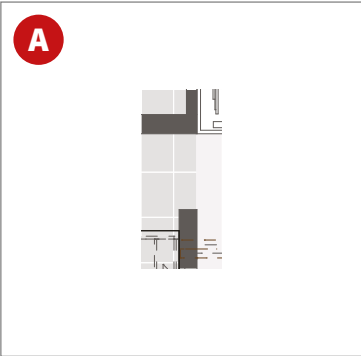


Variante Diele offen

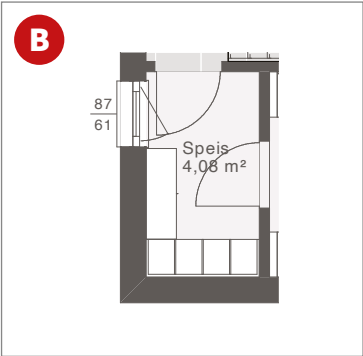


Variante mit Speis

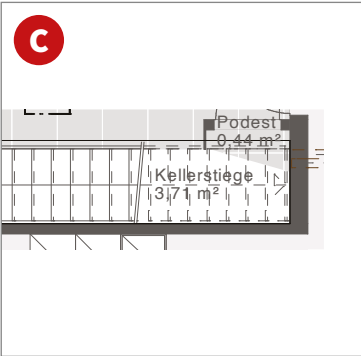

Variante mit Kellertreppe

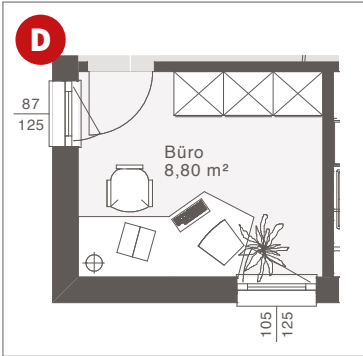

Variante mit Büro

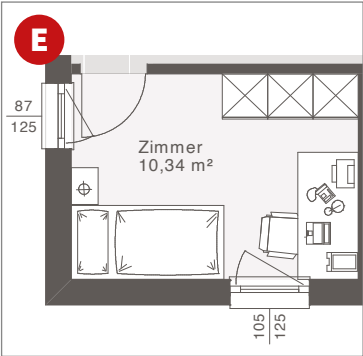


Variante mit Zimmer

ERDGESCHOSS

Nettogrundfläche: 65,51 m²

Entwurfsbeispiel | Walmdach

Maßstab: 1:75
Weitere Grundrisse und Dachformen möglich.

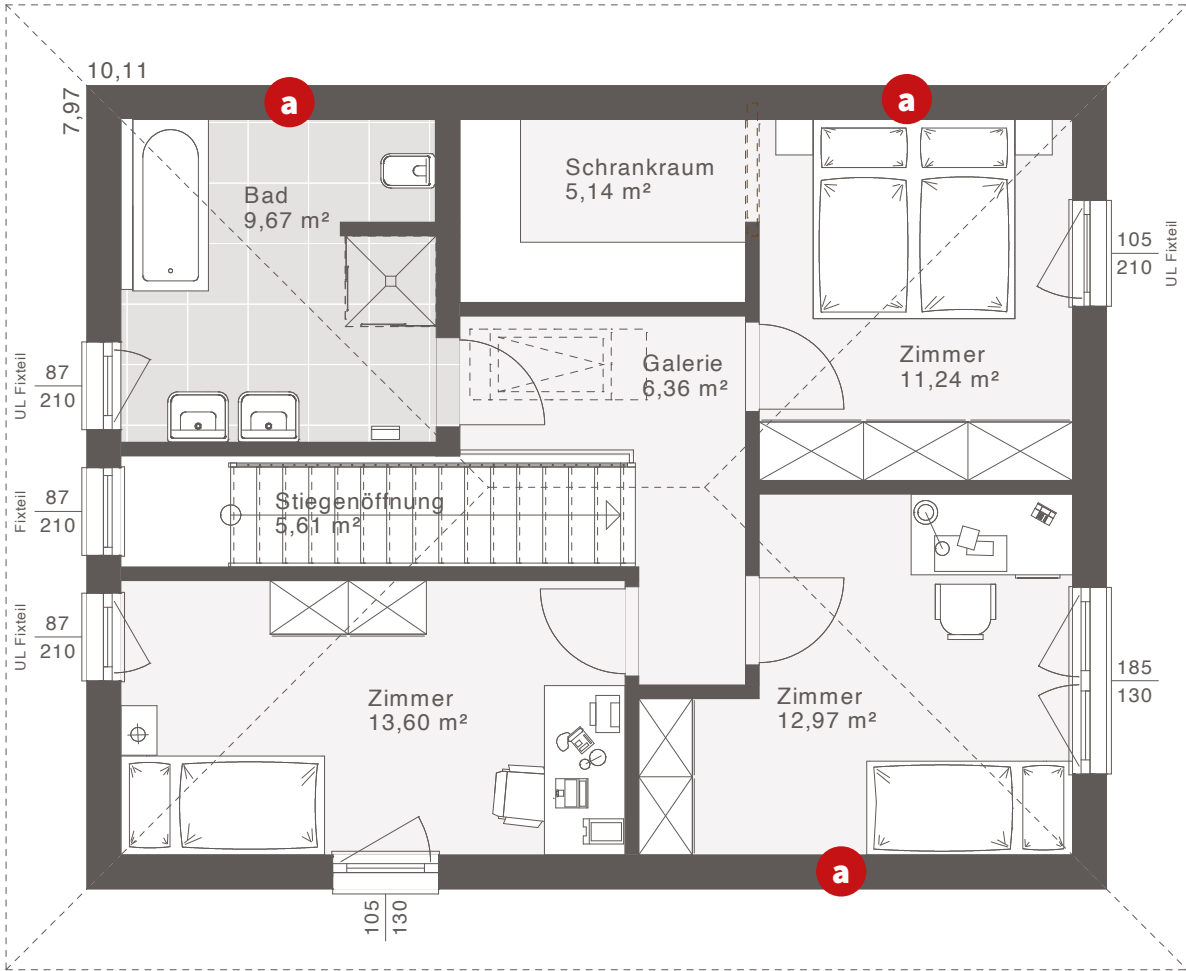

a Zusätzliches Fenster möglich

OBERGESCHOSS

Nettogrundfläche: 64,59 m²

Entwurfsbeispiel | Walmdach

Maßstab: 1:75
Weitere Grundrisse und Dachformen möglich.