




ELK LIFE 143

Das ELK Life 143 bietet viel Platz bei modernem Design. In der Küche ist jede Menge Freiraum für Hobbyköche, während der großzügig geplante Wohn- und Essbereich zum geselligen Zusammensein einlädt. Das Obergeschoss lässt auch keine Wünsche offen: Ein Schlafzimmer mit Schrankraum, zwei Kinderzimmer und ein großes Bad.


FLÄCHE		SATTELDACH		42° 25°	WALMDACH	25°	FLACHDACH
Nettogrundfläche	142,77 m ²	Kniestock:	1,20 m 2,00 m	Vollgeschoss		Vollgeschoss	
Erdgeschoss	71,64 m ²	Gebäudehöhe:	4,60 m 5,44 m	Gebäudehöhe:	6,38 m	Gebäudehöhe:	6,48 m
Obergeschoss	71,13 m ²	Traufenhöhe:	3,73 m 4,96 m	Traufenhöhe:	5,89 m	Traufenhöhe:	5,99 m
Zimmer	3	Firsthöhe:	8,45 m 7,44 m	Firsthöhe:	8,37 m	Firsthöhe:	6,48 m
Bebaute Fläche	87,41 m ²						




ELK LIFE 143

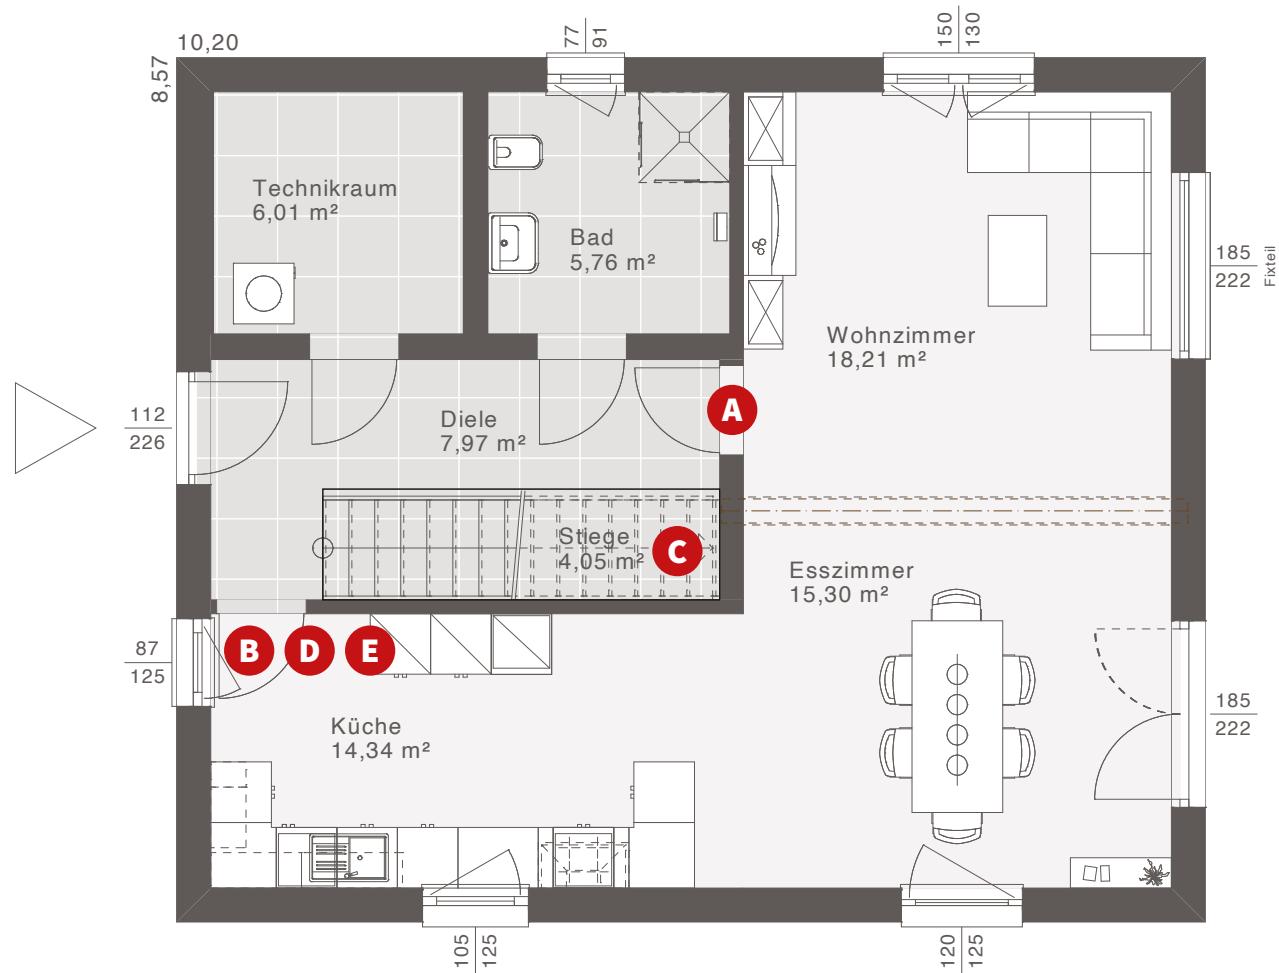


GRUNDRISSVARIANTEN:

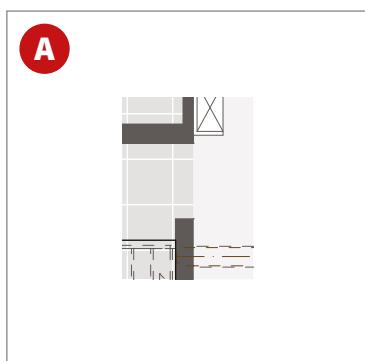


Variante Diele offen

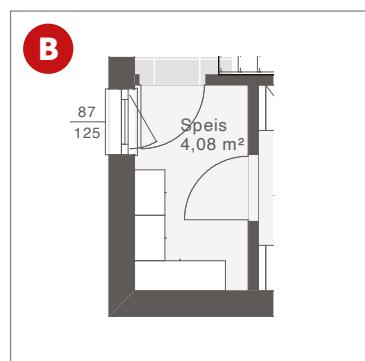


Variante mit Speis

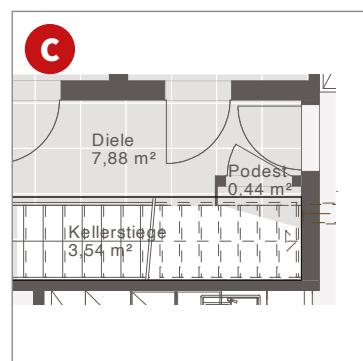

Variante mit Kellertreppe

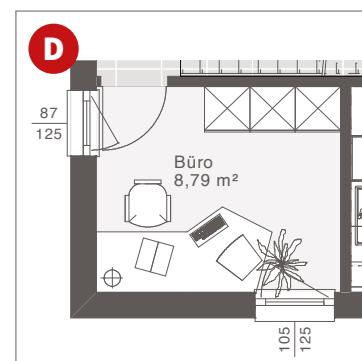

Variante mit Büro

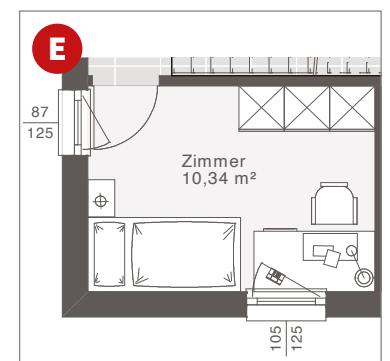

Variante mit Zimmer


ERDGESCHOSS

Nettogrundfläche: 71,64 m²

Entwurfsbeispiel | Satteldach

Maßstab: 1:75


Weitere Grundrisse und Dachformen möglich.

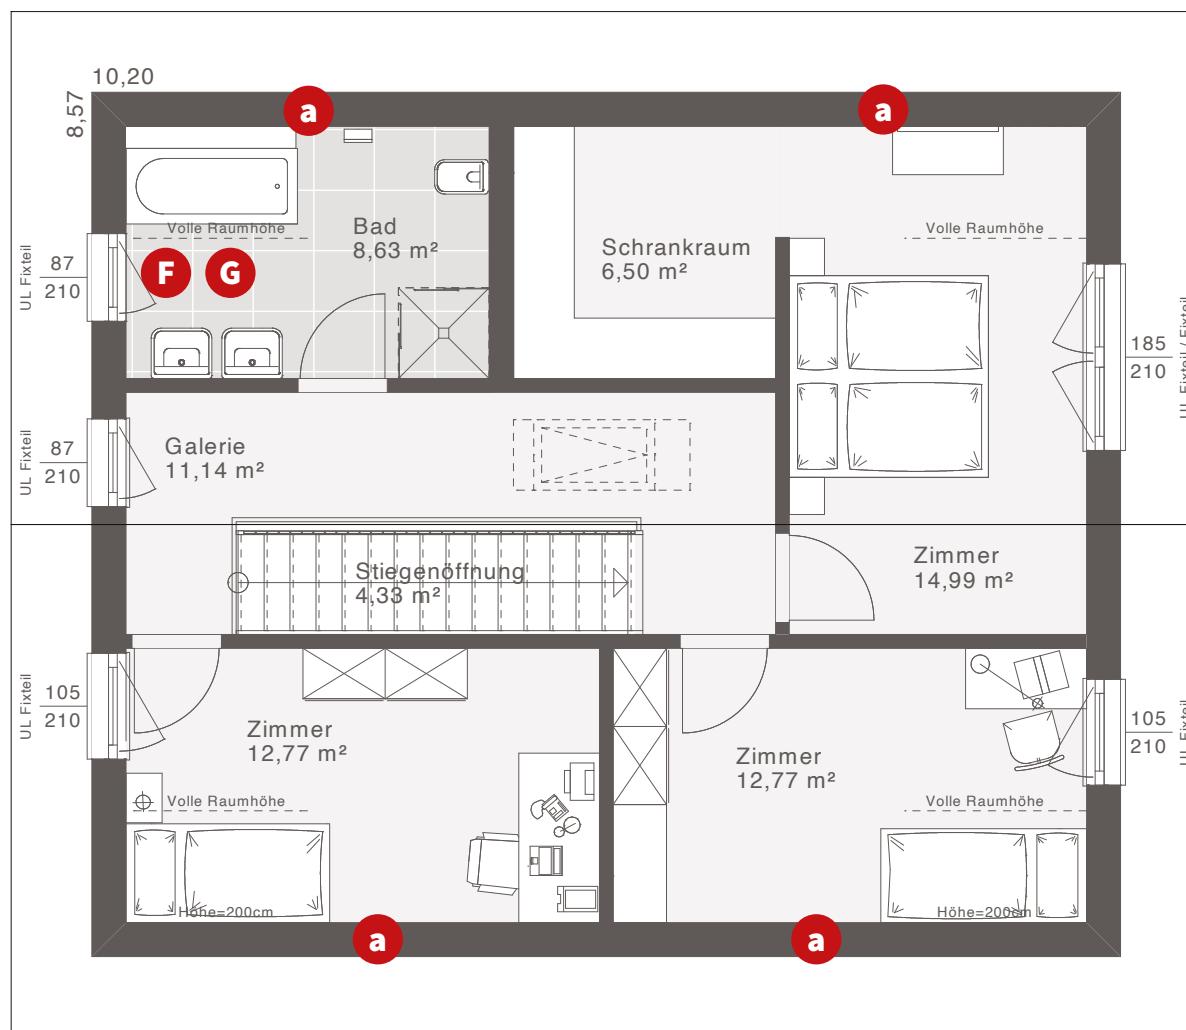

GRUNDRISSVARIANTEN:



Variante großes Bad und große Zimmer

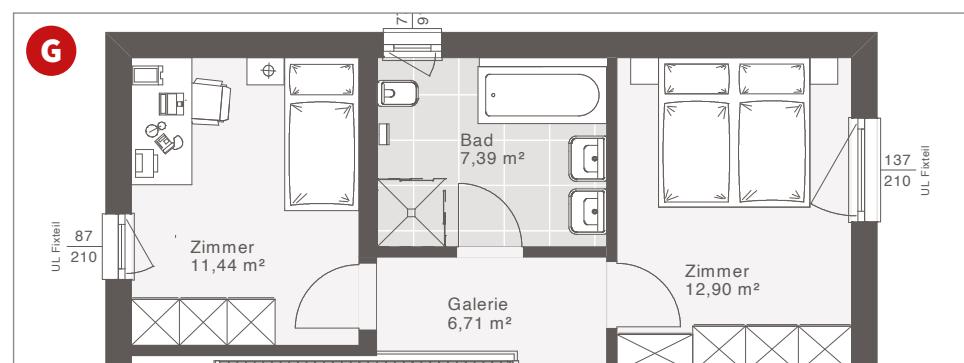

Variante OG 4 Zimmer

OBERGESCHOSS

Nettogrundfläche: 71,13 m²

Entwurfsbeispiel | Satteldach

a Zusätzliches Fenster möglich

Maßstab: 1:75

Weitere Grundrisse und Dachformen möglich.