



ELK DESIGN 149 Q

Das ELK Design 149 Q überzeugt in vielerlei Hinsicht: Der Erker über beide Geschosse bietet mehr Wohnfläche und verleiht dem Haus seinen individuellen Charme. Der große, offene Wohn- und Essbereich verspricht schöne Stunden mit deiner Familie.

FLÄCHE

Nettogrundfläche:	159,95 m ²
Erdgeschoss:	80,22 m ²
Obergeschoss:	79,73 m ²
Zimmer:	5 Z.
Bebaute Fläche:	98,76 m ²

SATTELDACH

Kniestock:	2,00 m
Gebäudehöhe:	5,52 m
Traufenhöhe:	5,29 m
Firsthöhe:	7,65 m

25°

WALMDACH

Vollgeschoss	
Gebäudehöhe:	6,41 m
Traufenhöhe:	6,04 m 6,20 m
Firsthöhe:	8,54 m 7,64 m

25° | 15°

FLACHDACH ATTIKA | DESIGN

Vollgeschoss	
Gebäudehöhe:	6,65 m 6,04 m
Traufenhöhe:	6,65 m 6,04 m
Firsthöhe:	6,65 m 6,04 m



ELK DESIGN 149 Q




**WEITERE
GRUNDRISS
UND
DACHFORMEN
MÖGLICH**

ERDGESCHOSS

Nettogrundfläche: 80,22 m² | Maßstab: 1:50

Entwurfsbeispiel | Walmdach 15°

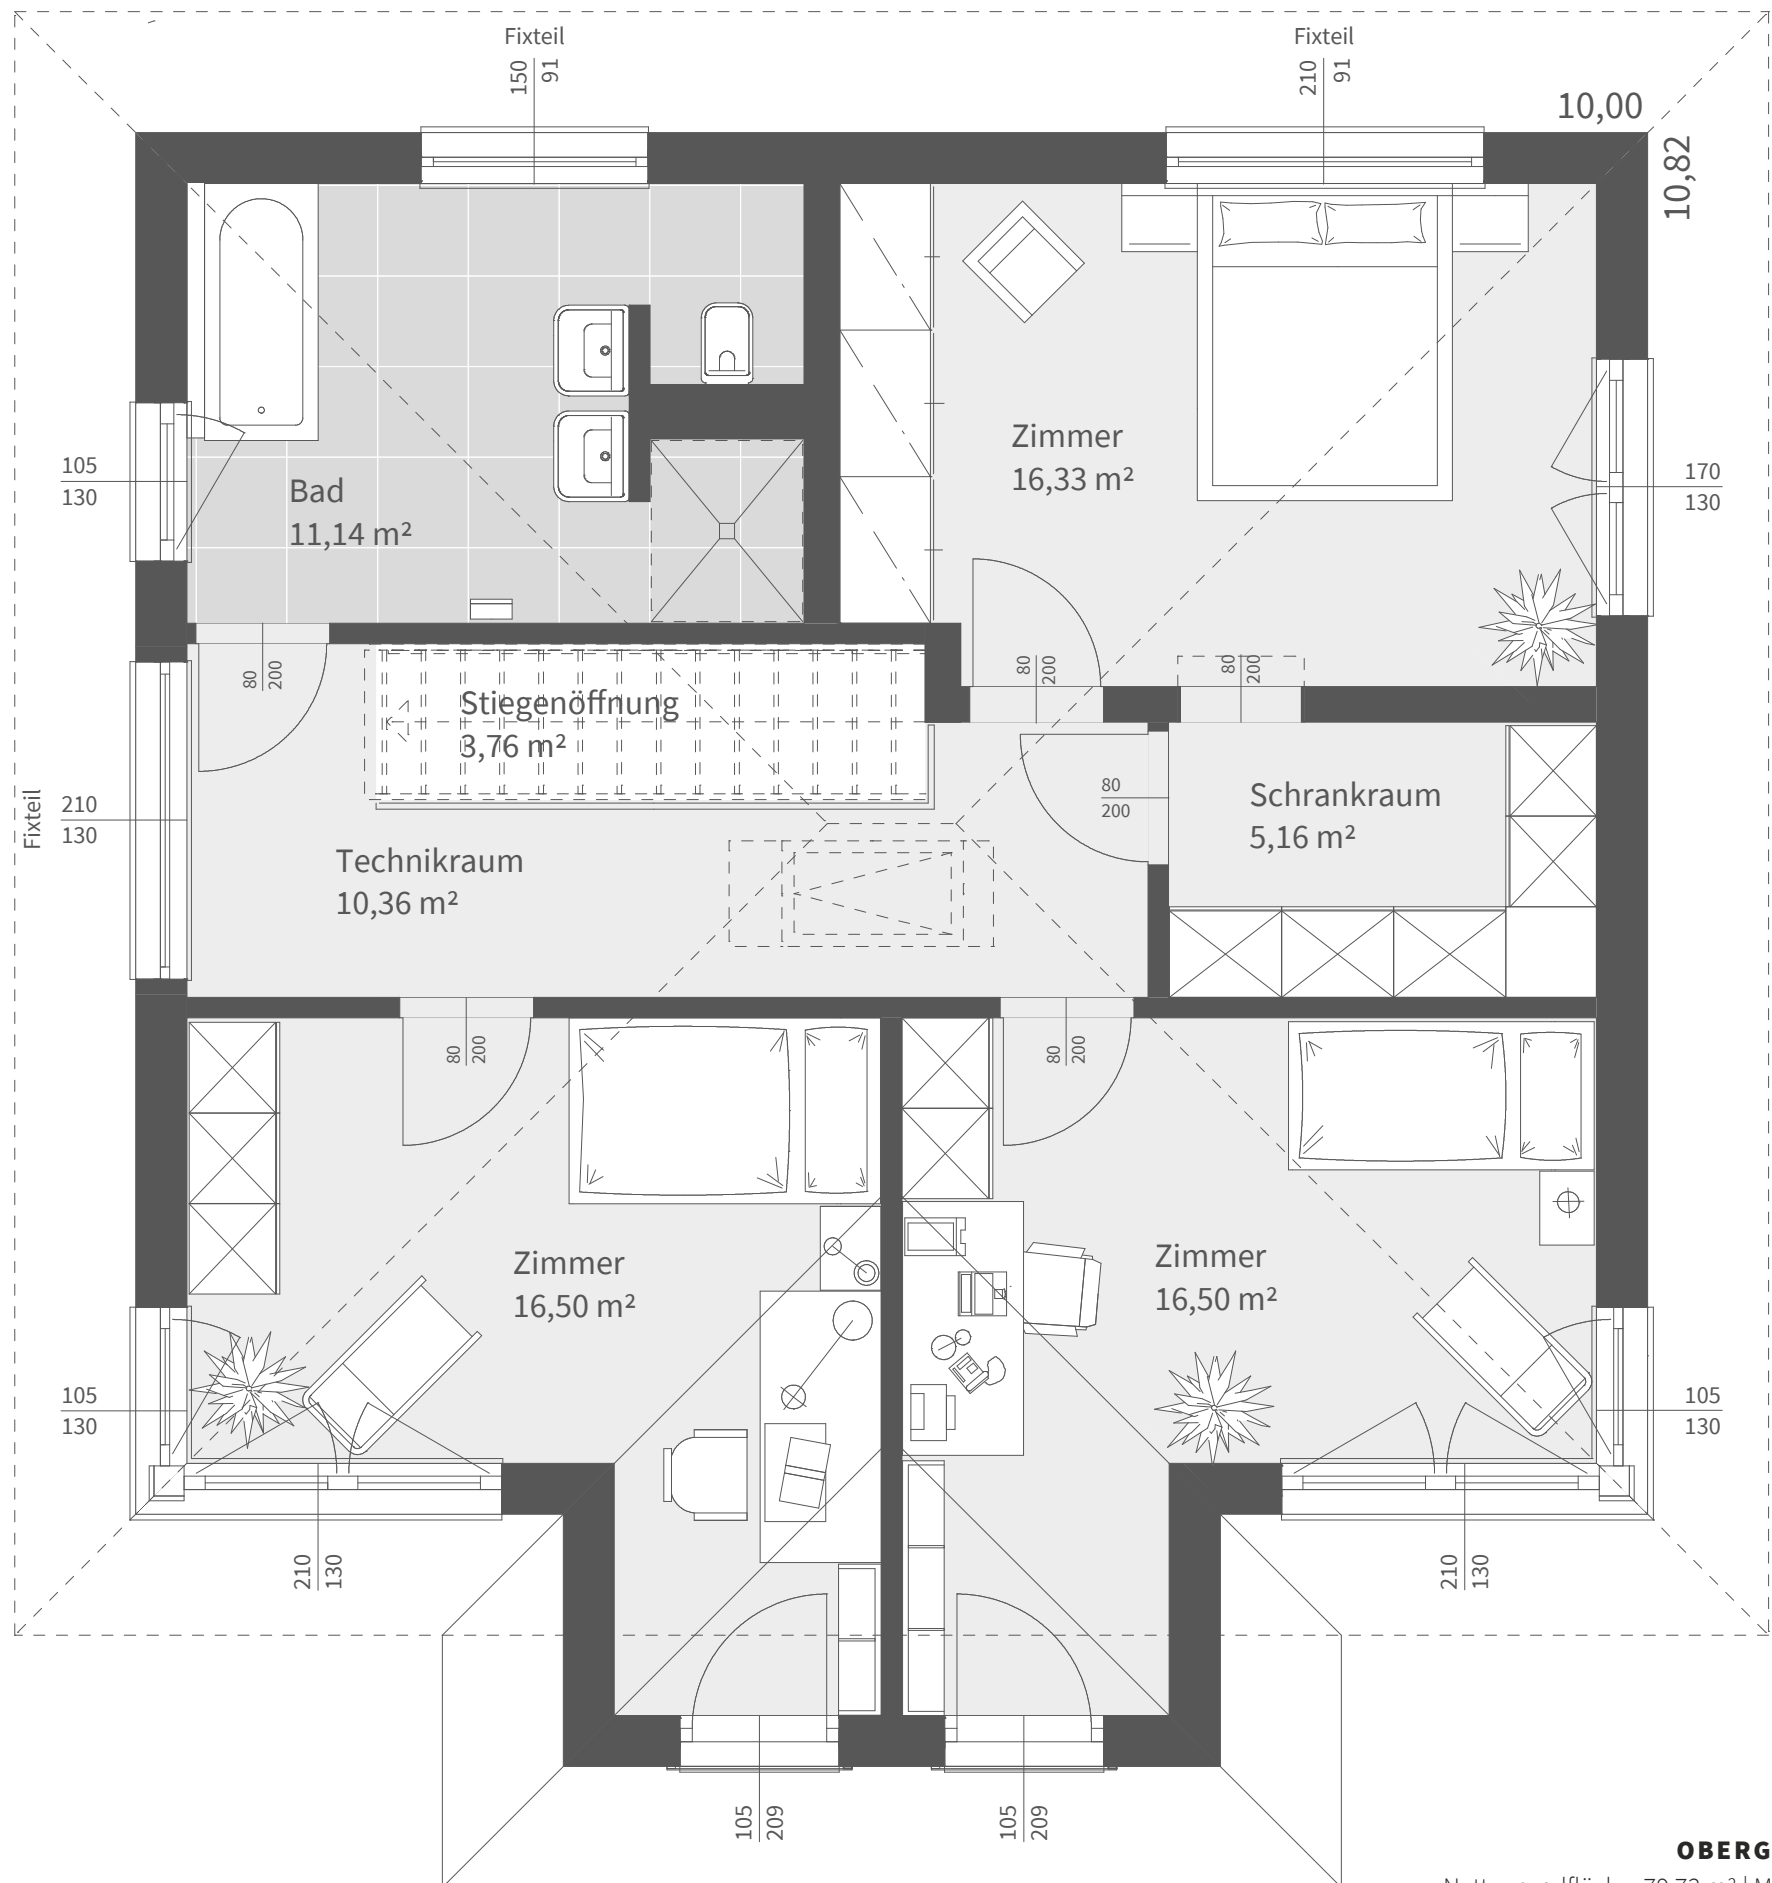

OBERGESCHOSS

Nettogrundfläche: 79,73 m² | Maßstab: 1:50

Entwurfsbeispiel | Walmdach 15°