

ELK BU Vision 115 - Musterhaus



ANSICHT SÜD



ANSICHT WEST




ANSICHT NORD



ANSICHT OST



ELK BU Vision 115 - Musterhaus

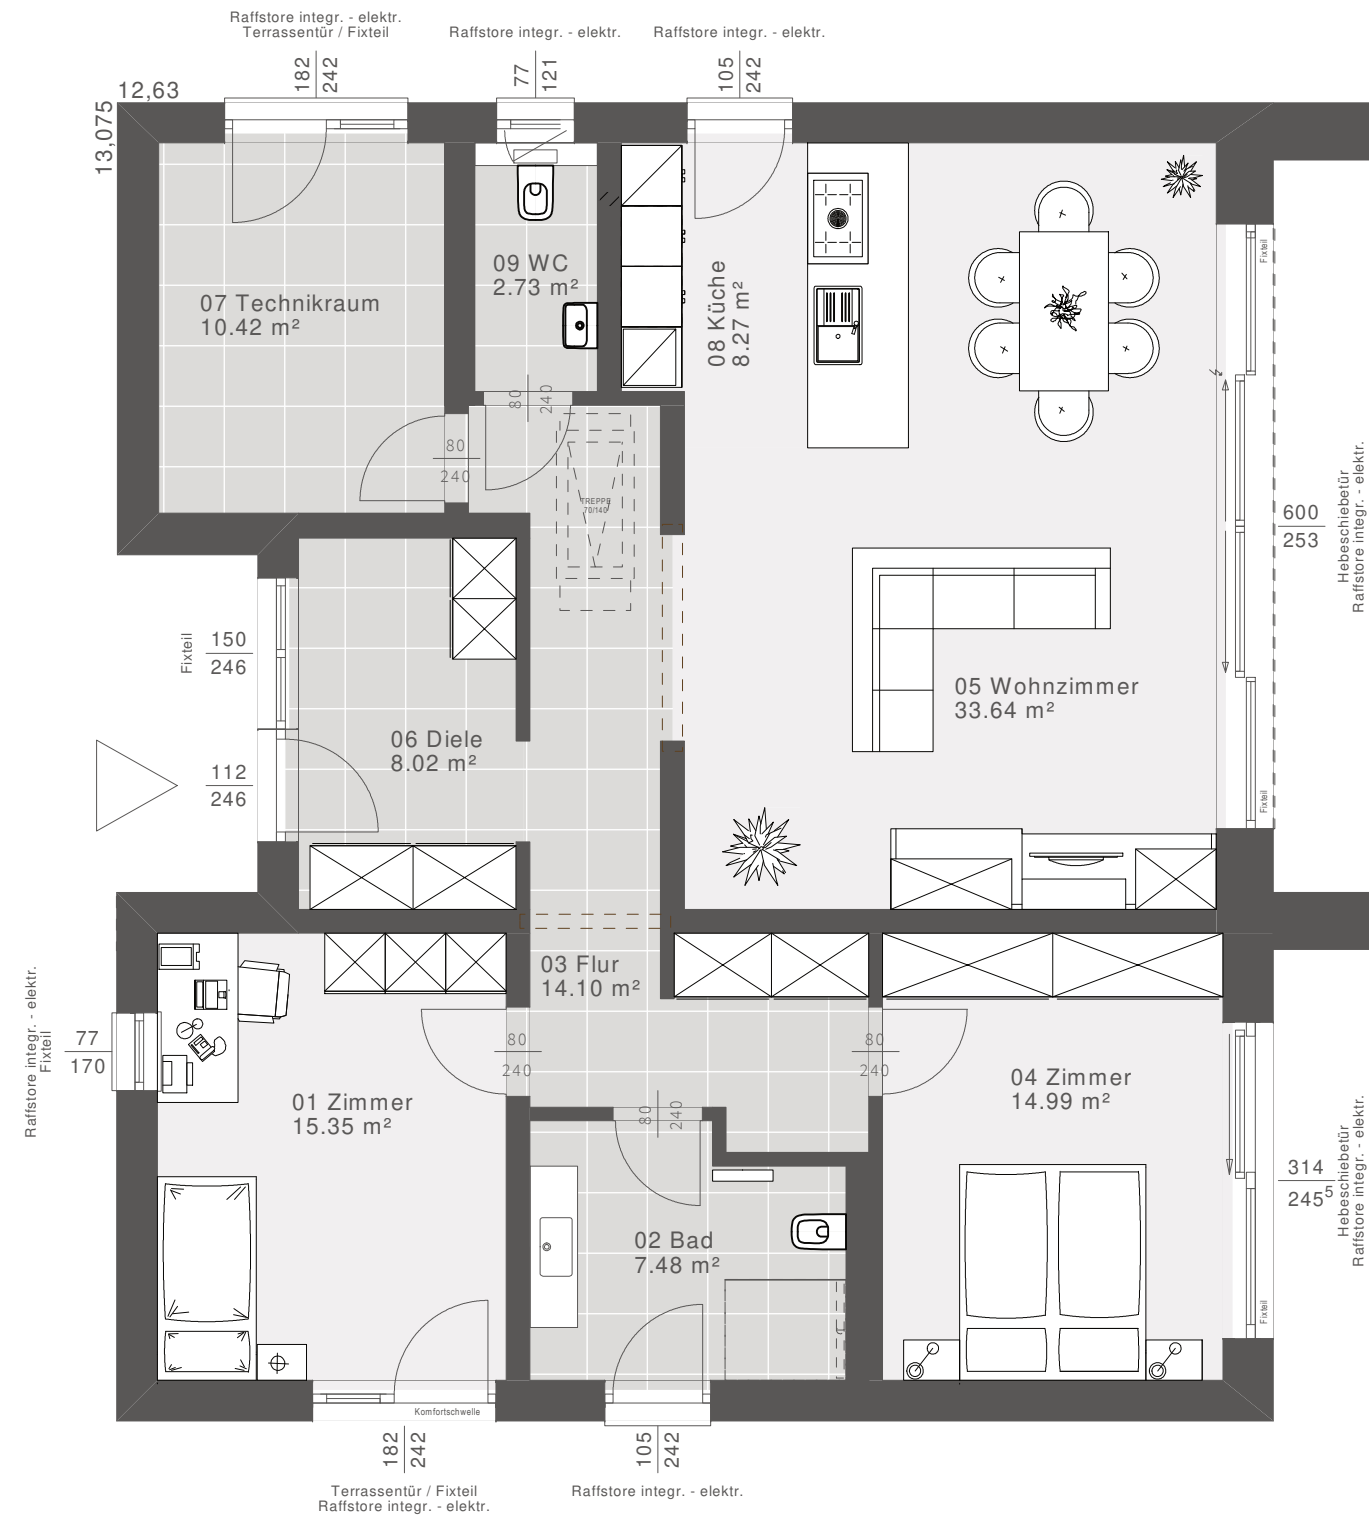


Dachform	
Satteldach 30°, Flachdach	
Nettogrundrissfläche	
Erdgeschoss	115 m ²
Obergeschoss	0 m ²
Dachgeschoss	0 m ²
Summe	115 m ²

Bebaute Fläche 146,63 m²

Erdgeschoss Maßstab 1:75 (DIN A3)



Dehu/13.07.2023

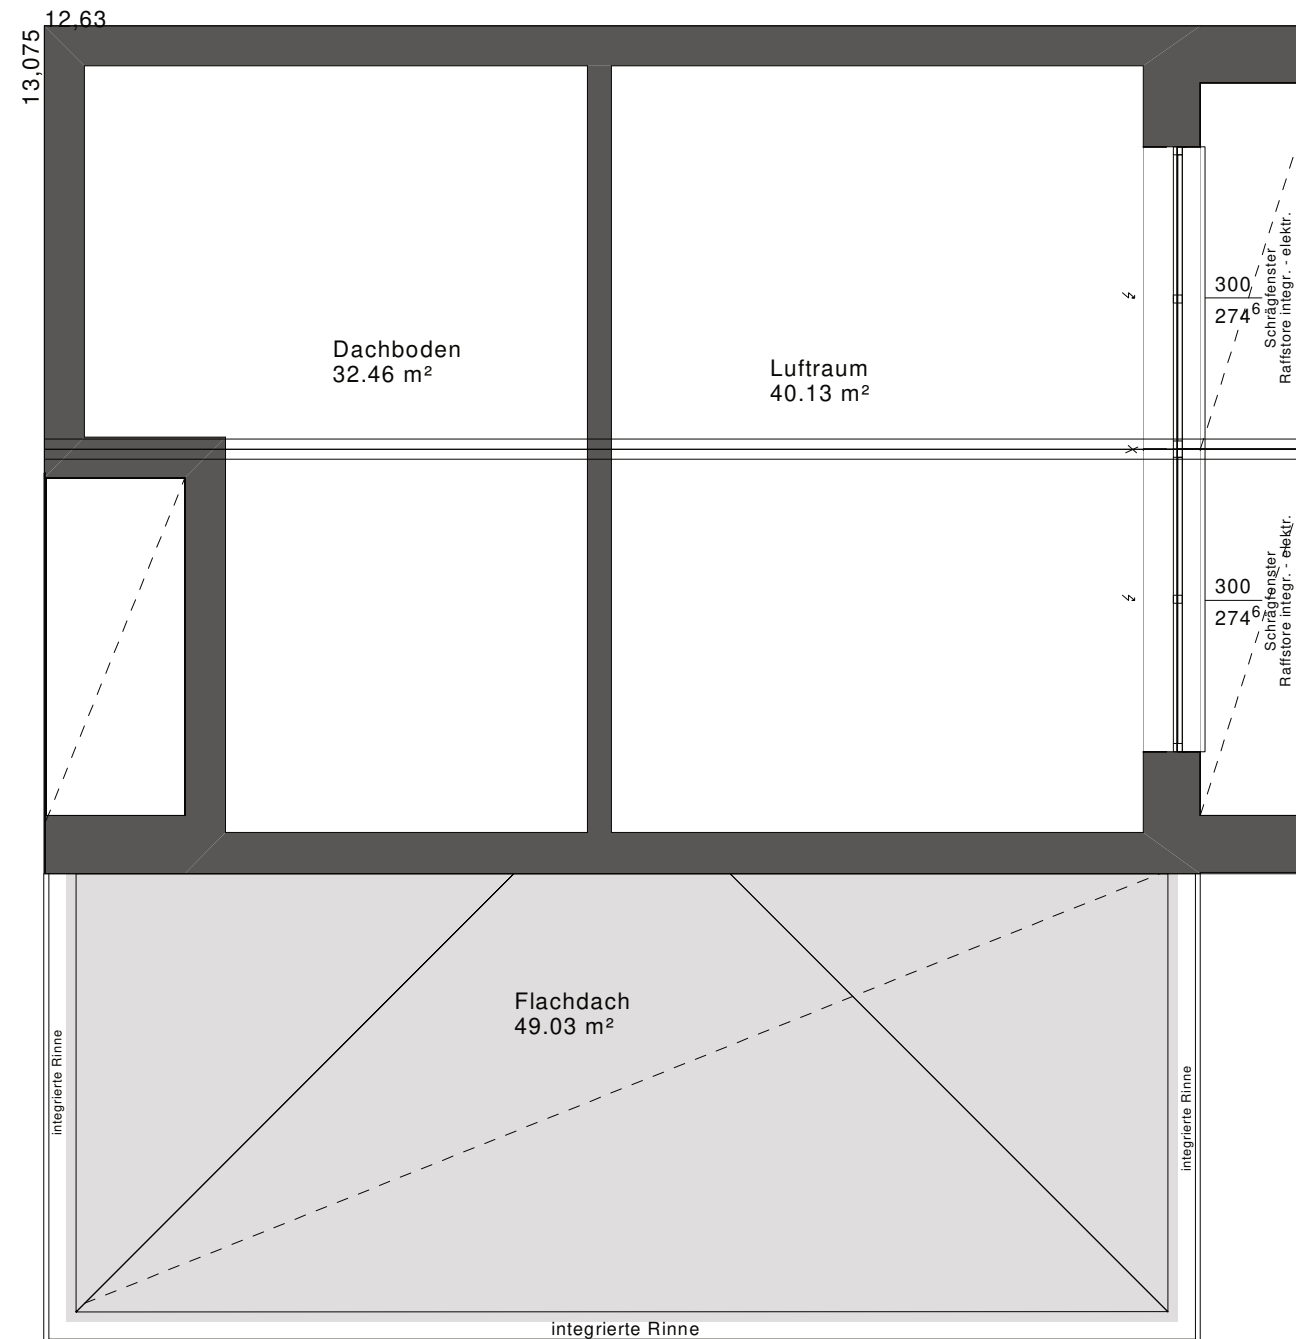

Dachform	
Satteldach 30°, Flachdach	
Nettogrundrissfläche	
Erdgeschoss	115 m ²
Obergeschoss	0 m ²
Dachgeschoss	0 m ²
Summe	115 m ²

Bebaute Fläche 146,63 m²

Dachgeschoss Maßstab 1:75 (DIN A3)

