


ELK Vision 158 - Musterhaus Blaue Lagune

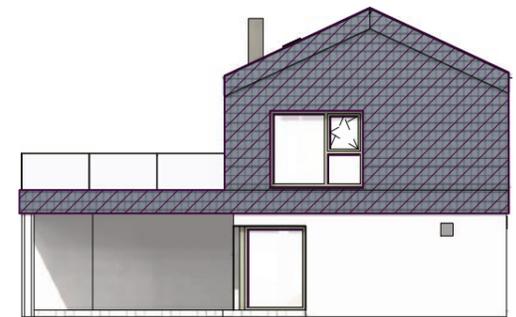

ELK Vision 158 - Musterhaus Blaue Lagune




Dachform	
Satteldach	25°
Nettogrundrissfläche	
Erdgeschoss	102,2 m ²
Obergeschoss	76,48 m ²
Dachgeschoss	0 m ²
Summe	178,68 m ²
Luftraum	0 m ²
Bebaute Fläche	192,83 m ²

Erdgeschoss Maßstab 1:75 (DIN A3)



ELK Vision 158 - Musterhaus Blaue Lagune

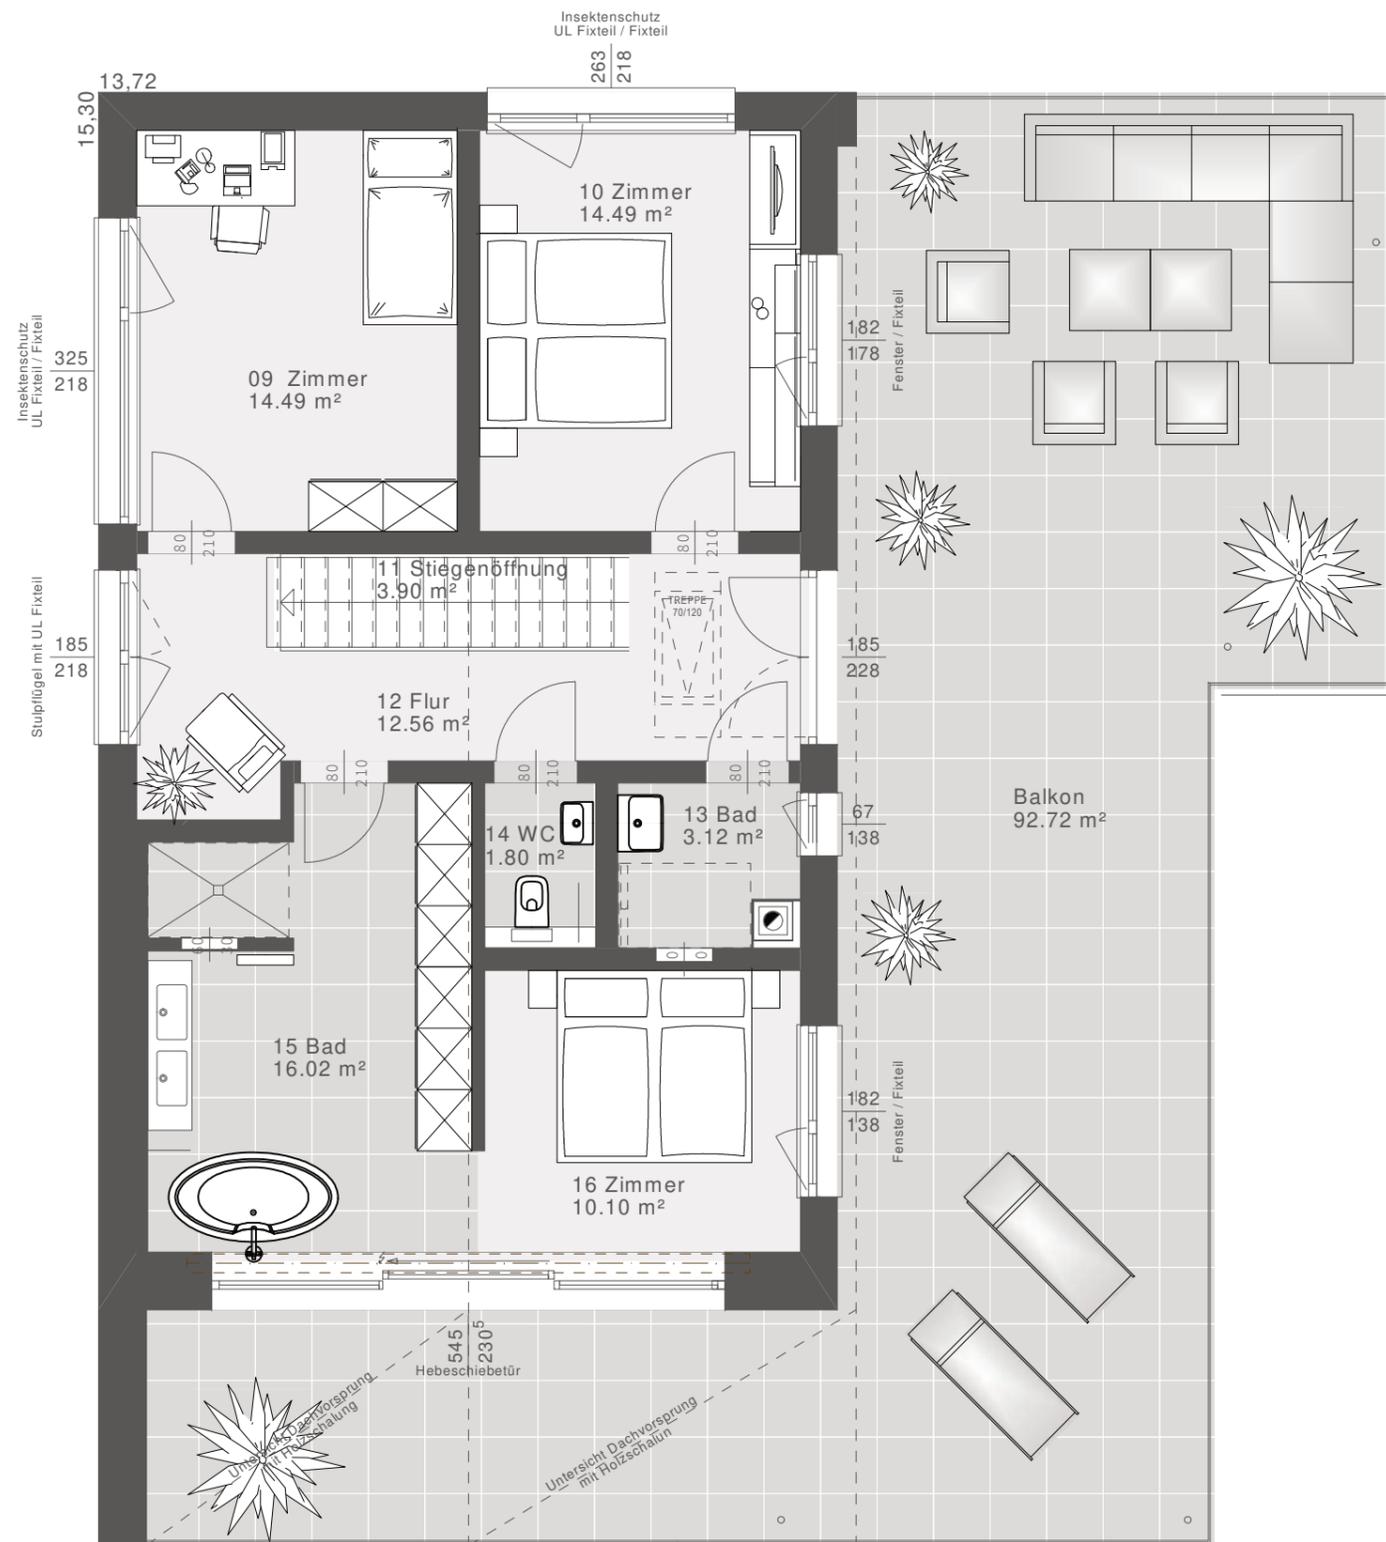

Dachform	
Satteldach	25°
Nettogrundrissfläche	
Erdgeschoss	102,2 m ²
Obergeschoss	76,48 m ²
Dachgeschoss	0 m ²
Summe	178,68 m ²
Luftraum	0 m ²
Bebaute Fläche	192,83 m ²

Obergeschoss Maßstab 1:75 (DIN A3)

