



ELK LIFE 129: Satteldach 25° mit Carport, Eingangs- und Terrassenüberdachung sowie bodentiefen Eckfenstern

ELK LIFE 129

Für stilvolle Flexibilität und höchste Qualität steht das ELK Life 129 und überzeugt schon im Eingangsbereich. Dank dem direkten Zugang zur Küche lassen sich die Einkäufe schnell und einfach verstauen. Ideal für Familien, einladend für Gäste und variantenreich mit viel Spiel- und Stauraum.

FLÄCHE

| | |
|------------------|-----------------------|
| Nettogrundfläche | 130,10 m ² |
| Erdgeschoss | 65,51 m ² |
| Obergeschoss | 64,59 m ² |
| Zimmer | 3 |
| Bebaute Fläche | 80,57 m ² |

VOLLGESCHOSSE

| | |
|--------------|---|
| Flachdach | 2 |
| Walmdach 25° | 2 |


KNIESTOCK

| | |
|----------------------|-----------------|
| Satteldach 42° 25° | 1,20 m 2,00 m |
|----------------------|-----------------|



ELK LIFE 129: Satteldach 25° mit Carport, Eingangs- und Terrassenüberdachung sowie bodentiefen Eckfenstern

ELK LIFE 129 | EG

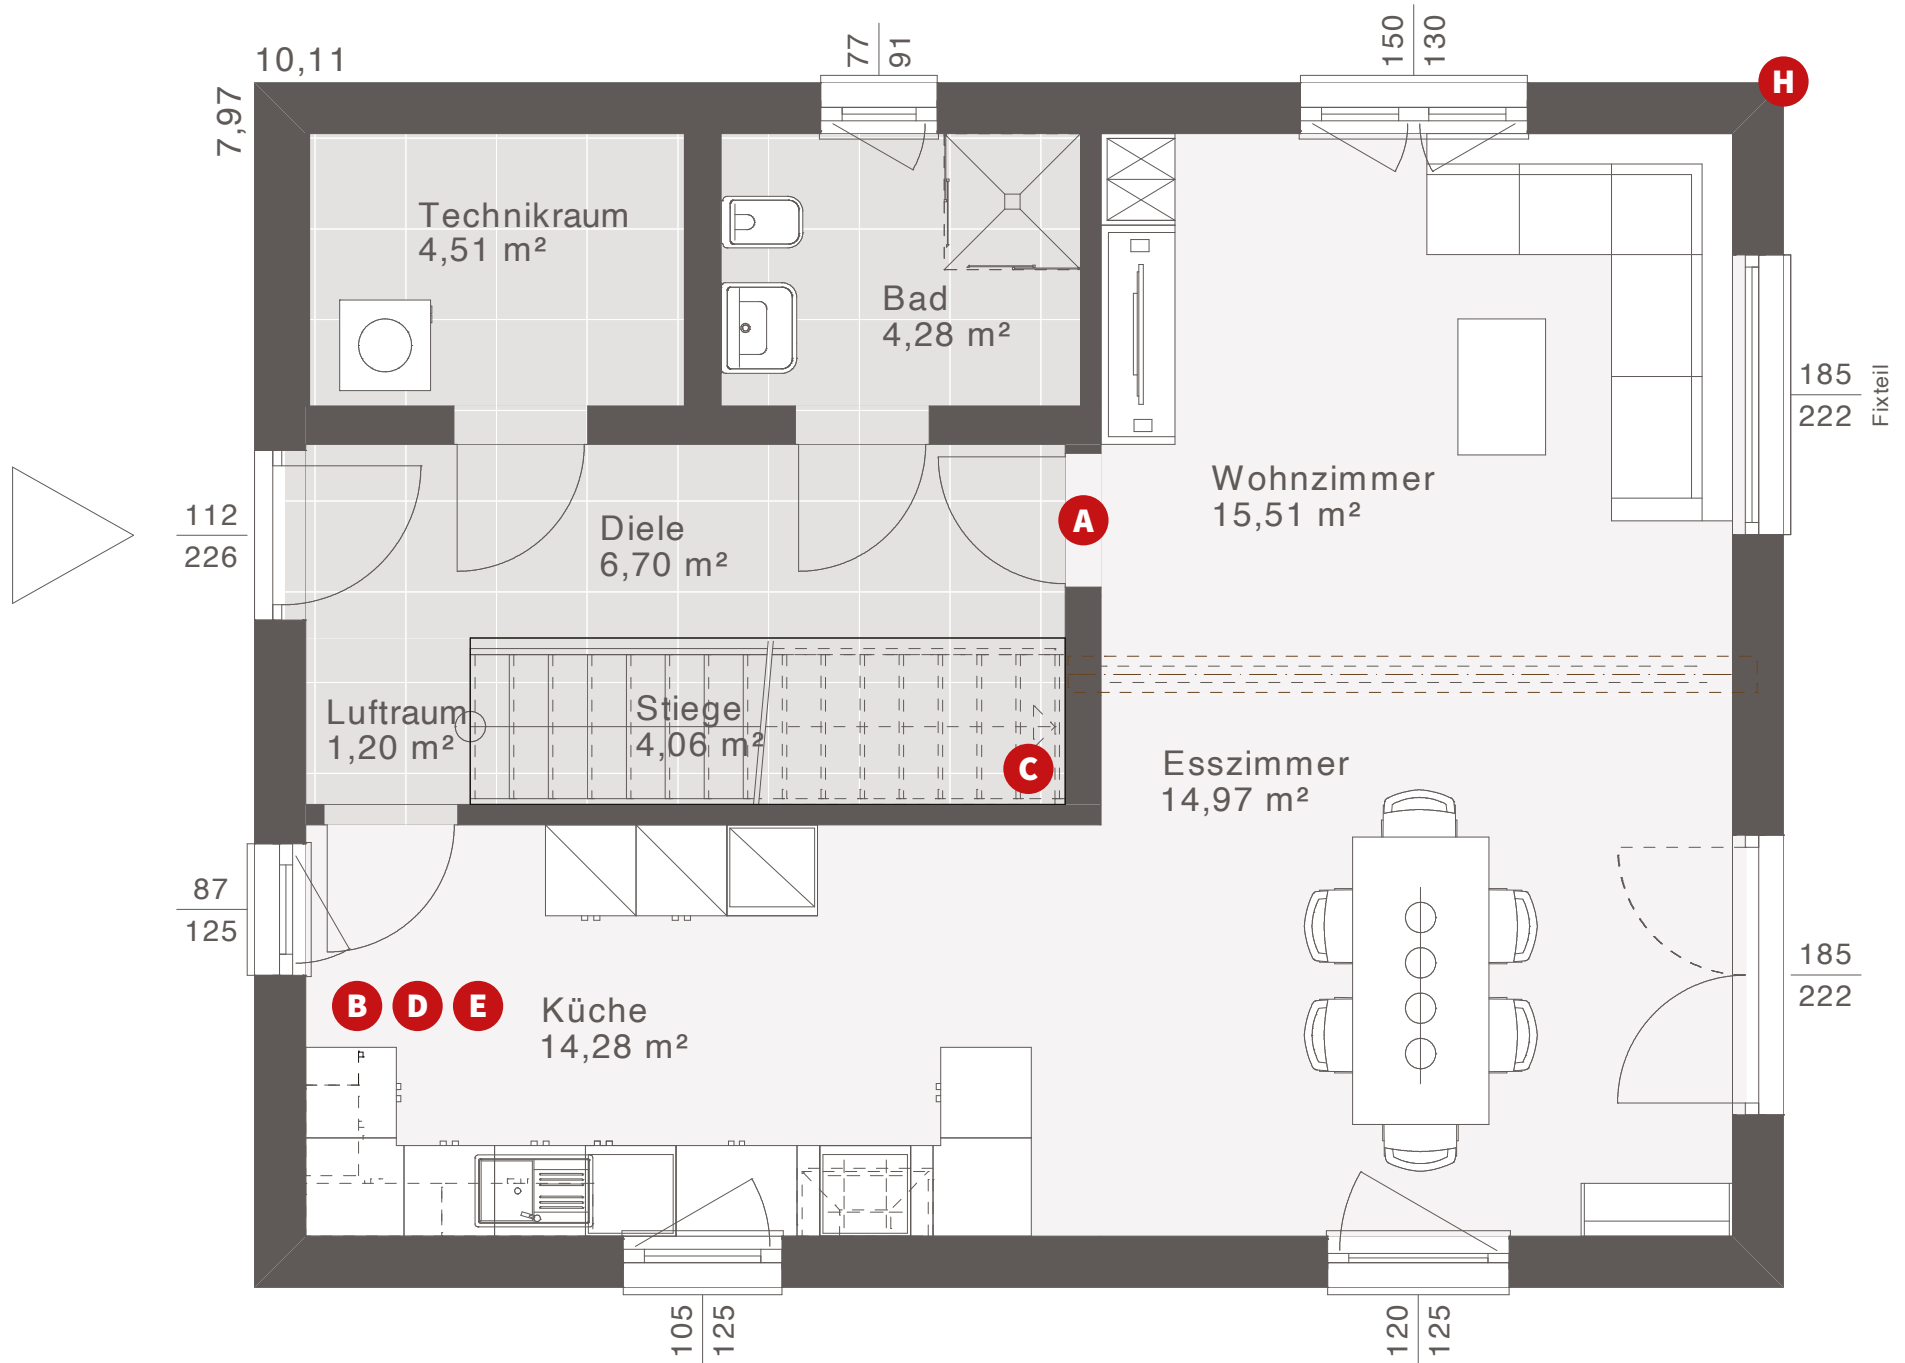

ERDGESCHOSS


Nettogrundfläche: 65,51 m²

Entwurfsbeispiel | Satteldach 25°


Maßstab: 1:50

Weitere Grundrisse und Dachformen möglich.


ELK LIFE 129 | EG VARIANTEN

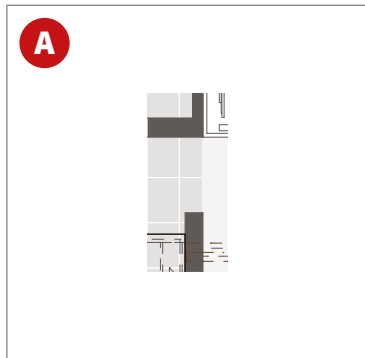


Variante Diele offen

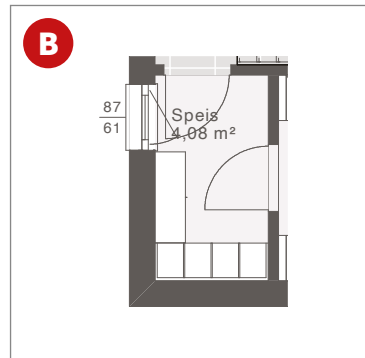


Variante mit Speis

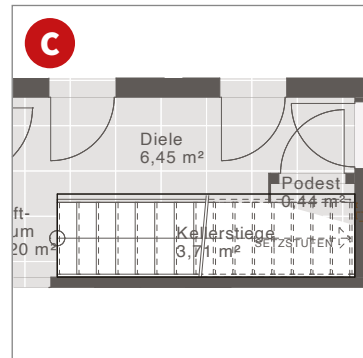


Variante mit Kellertreppe

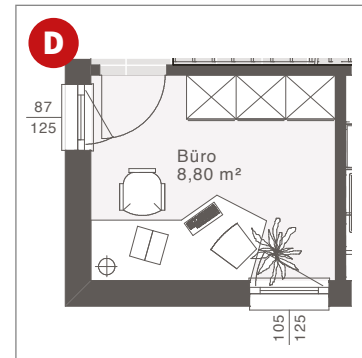


Variante mit Büro

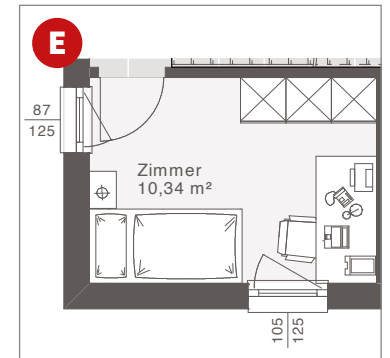


Variante mit Zimmer

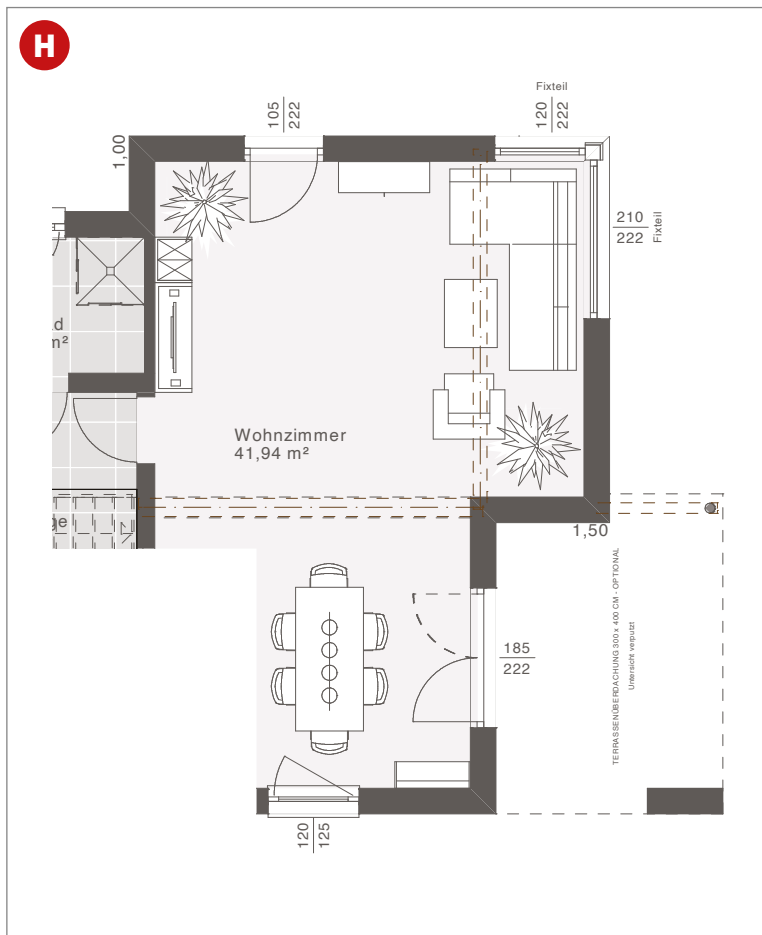

Design-Erker mit bodenlangen Eckfenstern und Einzel Terrassentür (optional)

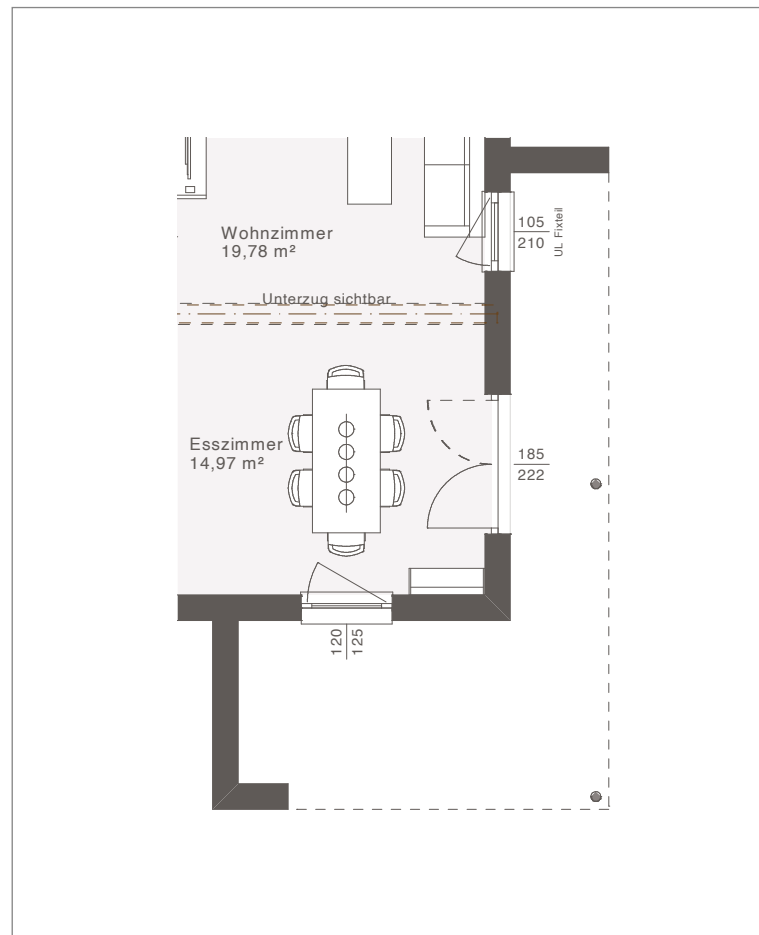

Eck-Terrassenüberdachung Design

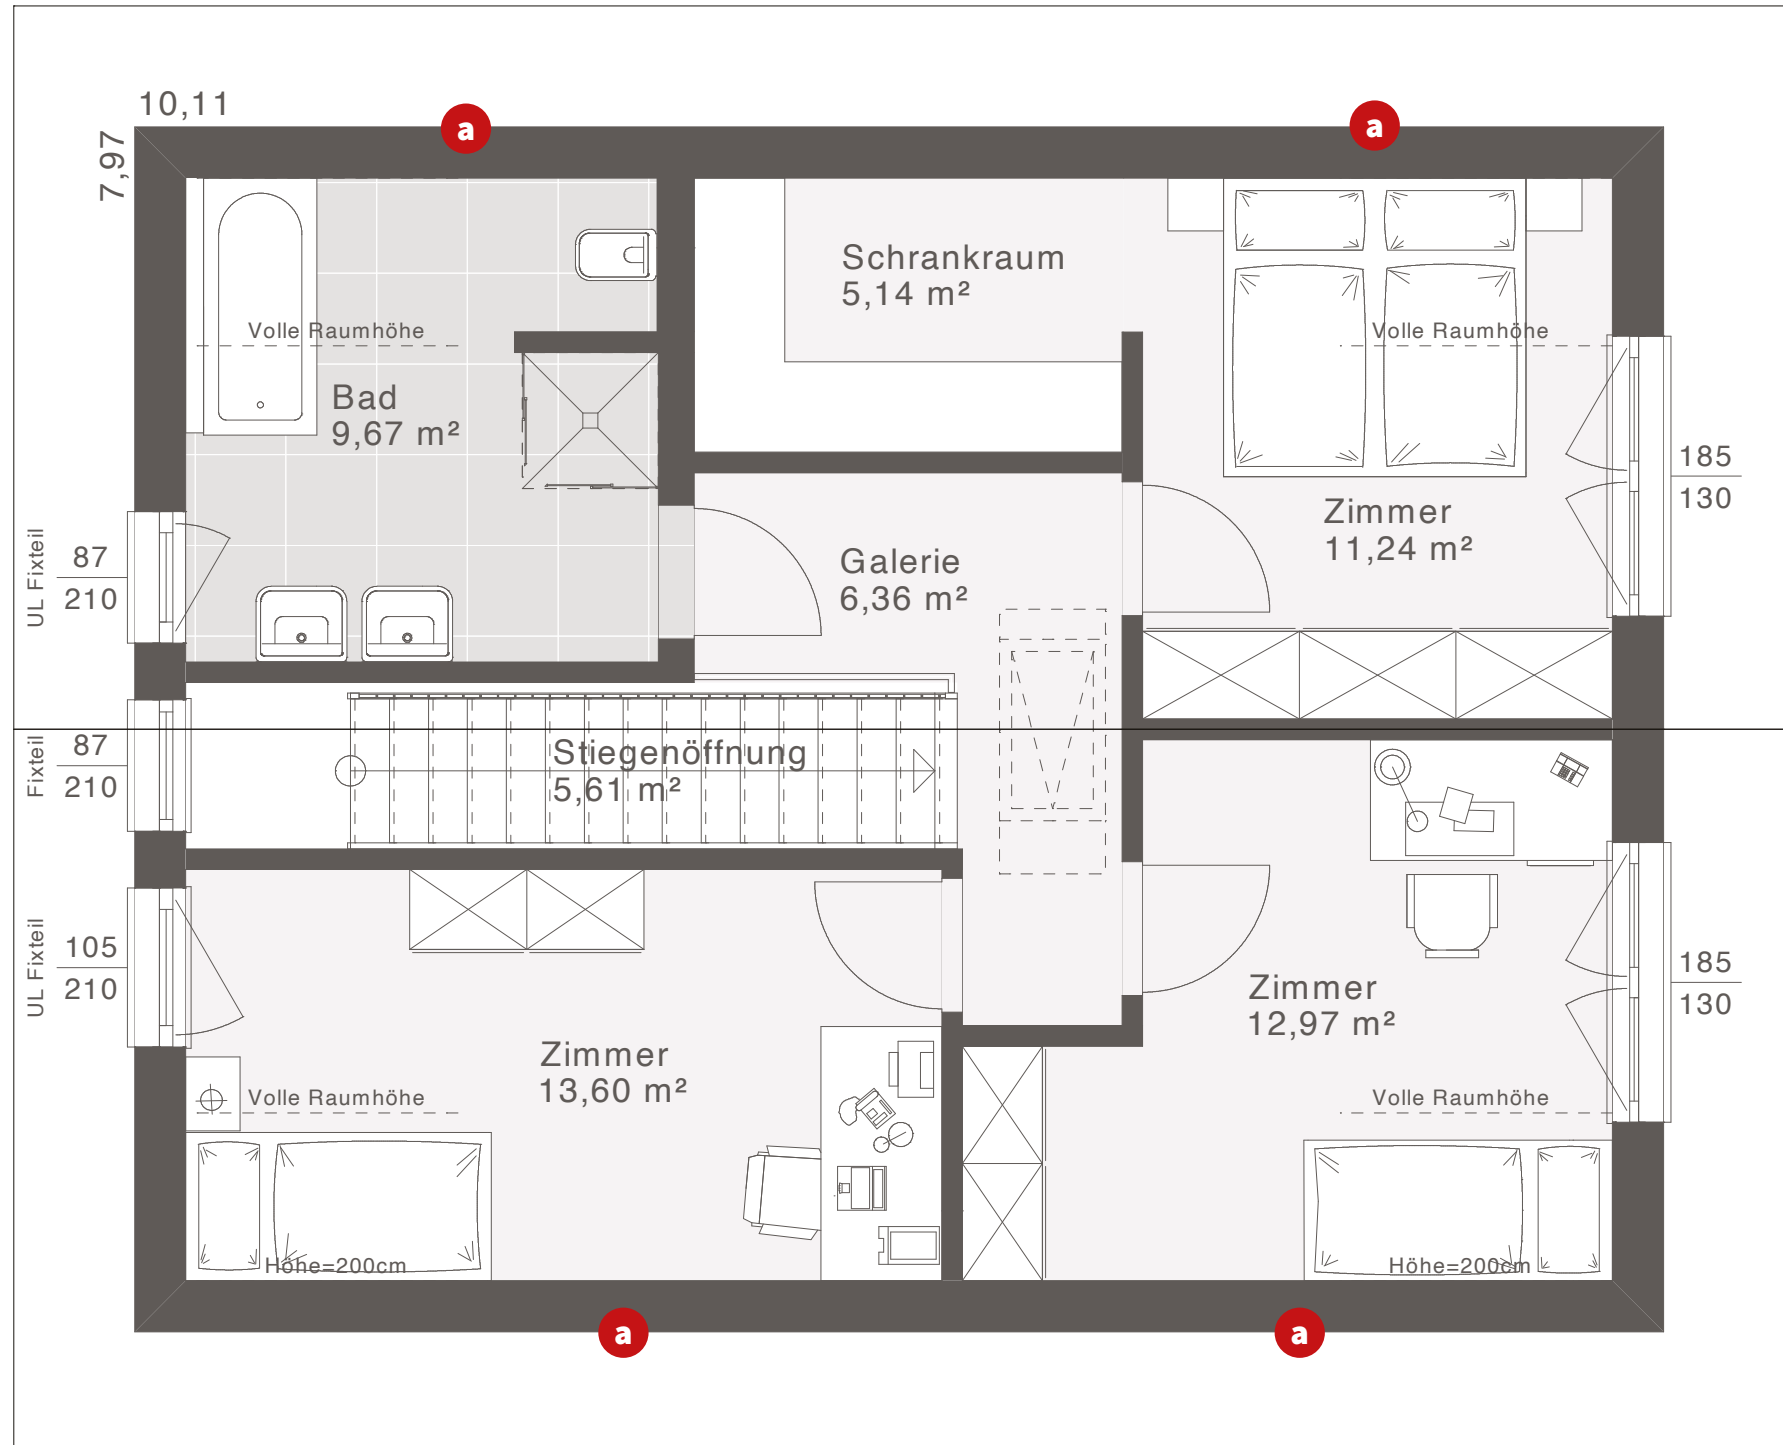

OBERGESCHOSS

Nettogrundfläche: 64,59 m²

Entwurfsbeispiel | Satteldach 25°

a Zusätzliches Fenster möglich

Maßstab: 1:50
Weitere Grundrisse und Dachformen möglich.



ELK LIFE 129: Walmdach mit Carport, Eingangs- und Terrassenüberdachung sowie bodentiefen Eckfenstern



ELK LIFE 129: Walmdach mit Carport, Eingangs- und Terrassenüberdachung sowie bodentiefen Eckfenstern



ELK LIFE 129: Flachdach mit Carport, Eingangs- und Terrassenüberdachung sowie bodentiefen Eckfenstern



ELK LIFE 129: Flachdach mit Carport, Eingangs- und Terrassenüberdachung sowie bodentiefen Eckfenstern



ELK LIFE 129: Satteldach 25° mit Carport, Erker, Eingangs- und Terrassenüberdachung sowie bodentiefen Eckfenstern



ELK LIFE 129: Satteldach 25° mit Carport, Erker, Eingangs- und Terrassenüberdachung sowie bodentiefen Eckfenstern