

ELK MYSTYLE BUNGALOW ALPHA-1

Diesen Bungalow kannst du ab Herbst 2020 im **Musterhauspark Graz** besichtigen.

Wohnen auf einer Ebene mit unzähligen Möglichkeiten

Der ELK MyStyle Bungalow wurde für den individuellen Lifestyle entworfen und bietet auf einer Fläche von 112 m² bis 135 m² vielfältige Gestaltungsmöglichkeiten.


Der Koch- und Wohnbereich bildet einen wichtigen Teil des Hauses und steht für gemütliches Beisammensein und freies Wohngefühl. Die privaten Räume sollen ein Rückzugsort sein und Ruhe und Entspannung bieten. Verbunden sind beide Teile durch den Erschließungstrakt, der nicht nur als Bindeglied dient, sondern auch viel Stauraum bietet.

Der ELK MyStyle Bungalow Alpha-1 beispielsweise bietet die Möglichkeit eines Büros mit separatem Eingang, verfügt allerdings auch über ein Kinderzimmer. Du möchtest flexibel sein, im Beruf sowie in der Familienplanung? Dann ist das der ideale Bungalow für dich.



ELK MYSTYLE BUNGALOW ALPHA-4

Entwurfsbeispiel | Privatbereich gespiegelt

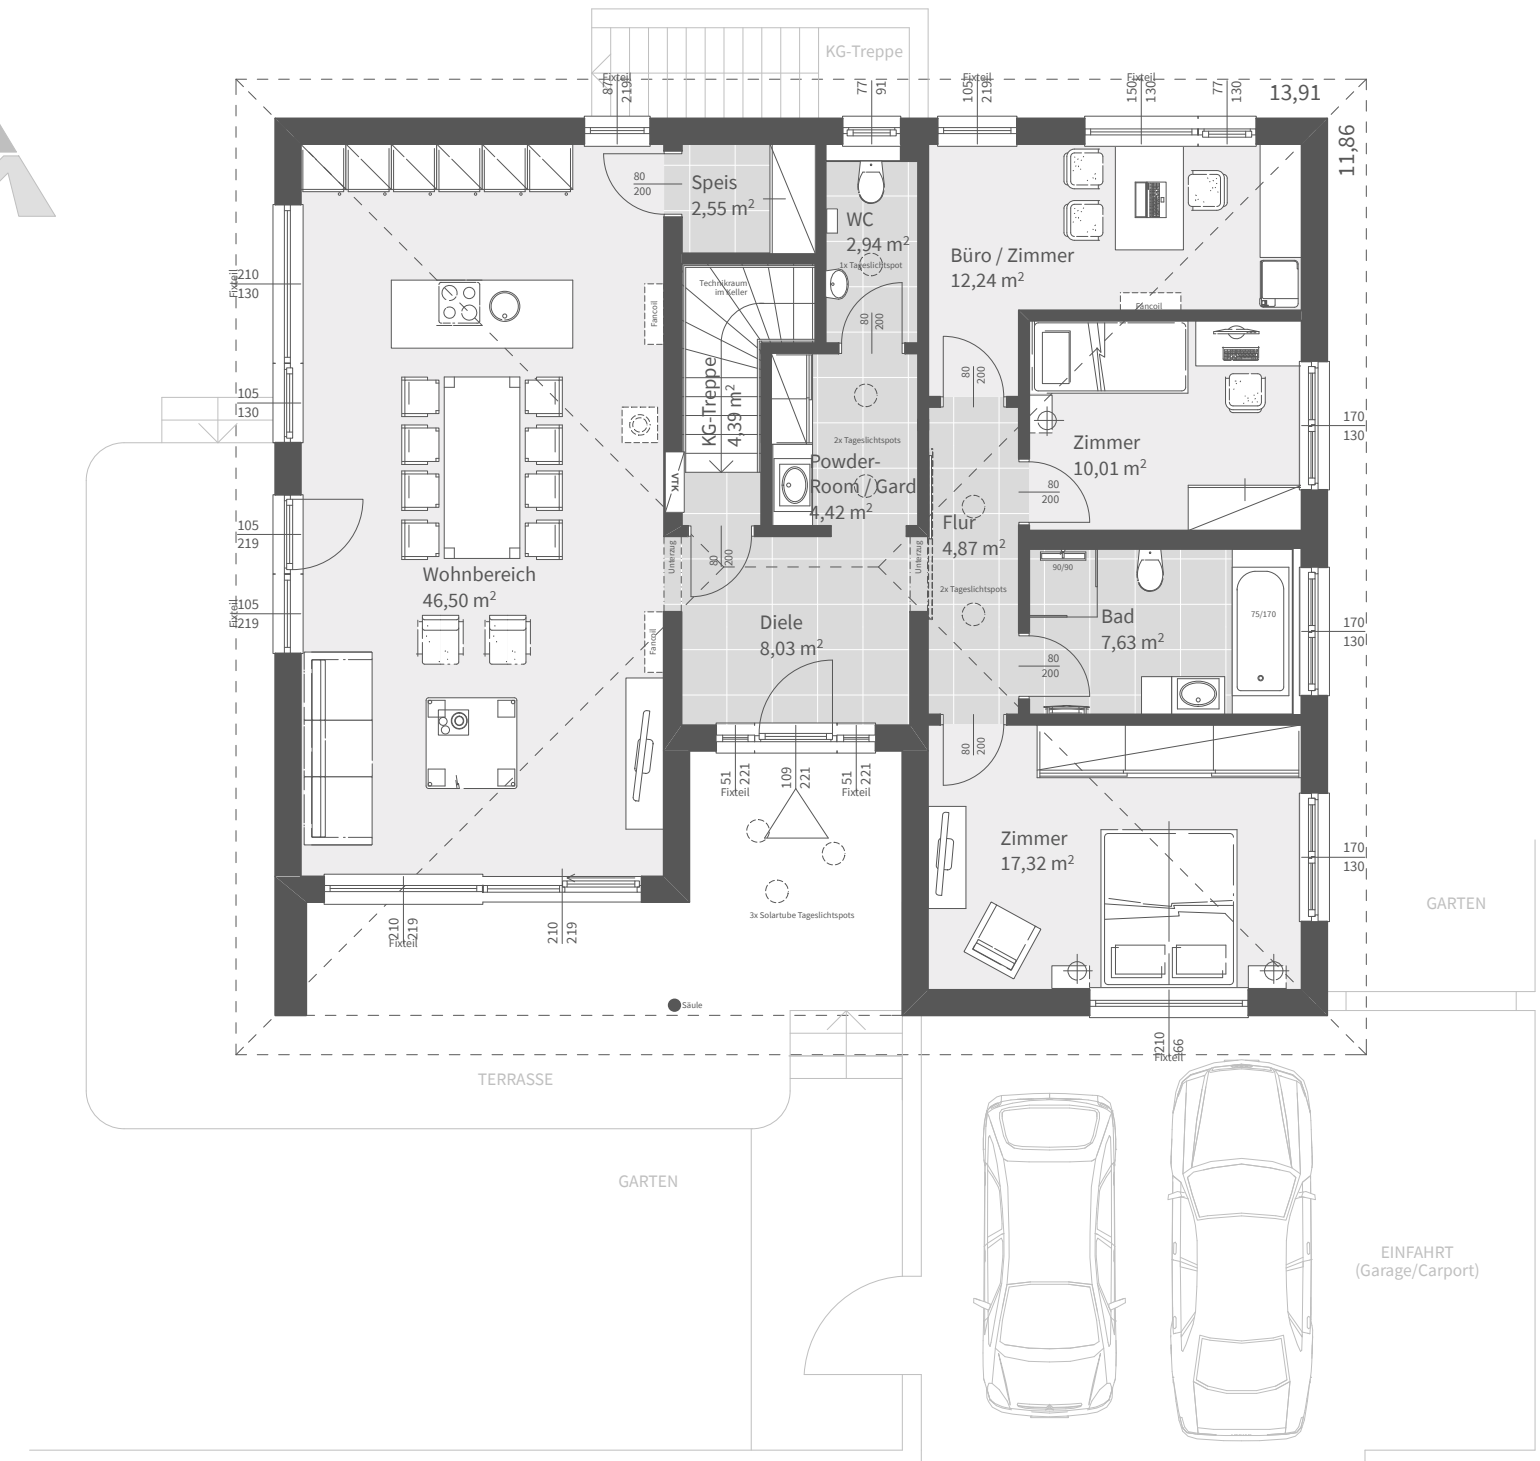

ERDGESCHOSS


Nettogrundfläche: 120,9 m²

Maßstab: 1:100

Unterschiedliche Dachformen und Grundrissgestaltungen möglich.

ELK MYSTYLE BUNGALOW BETA-3

Entwurfsbeispiel

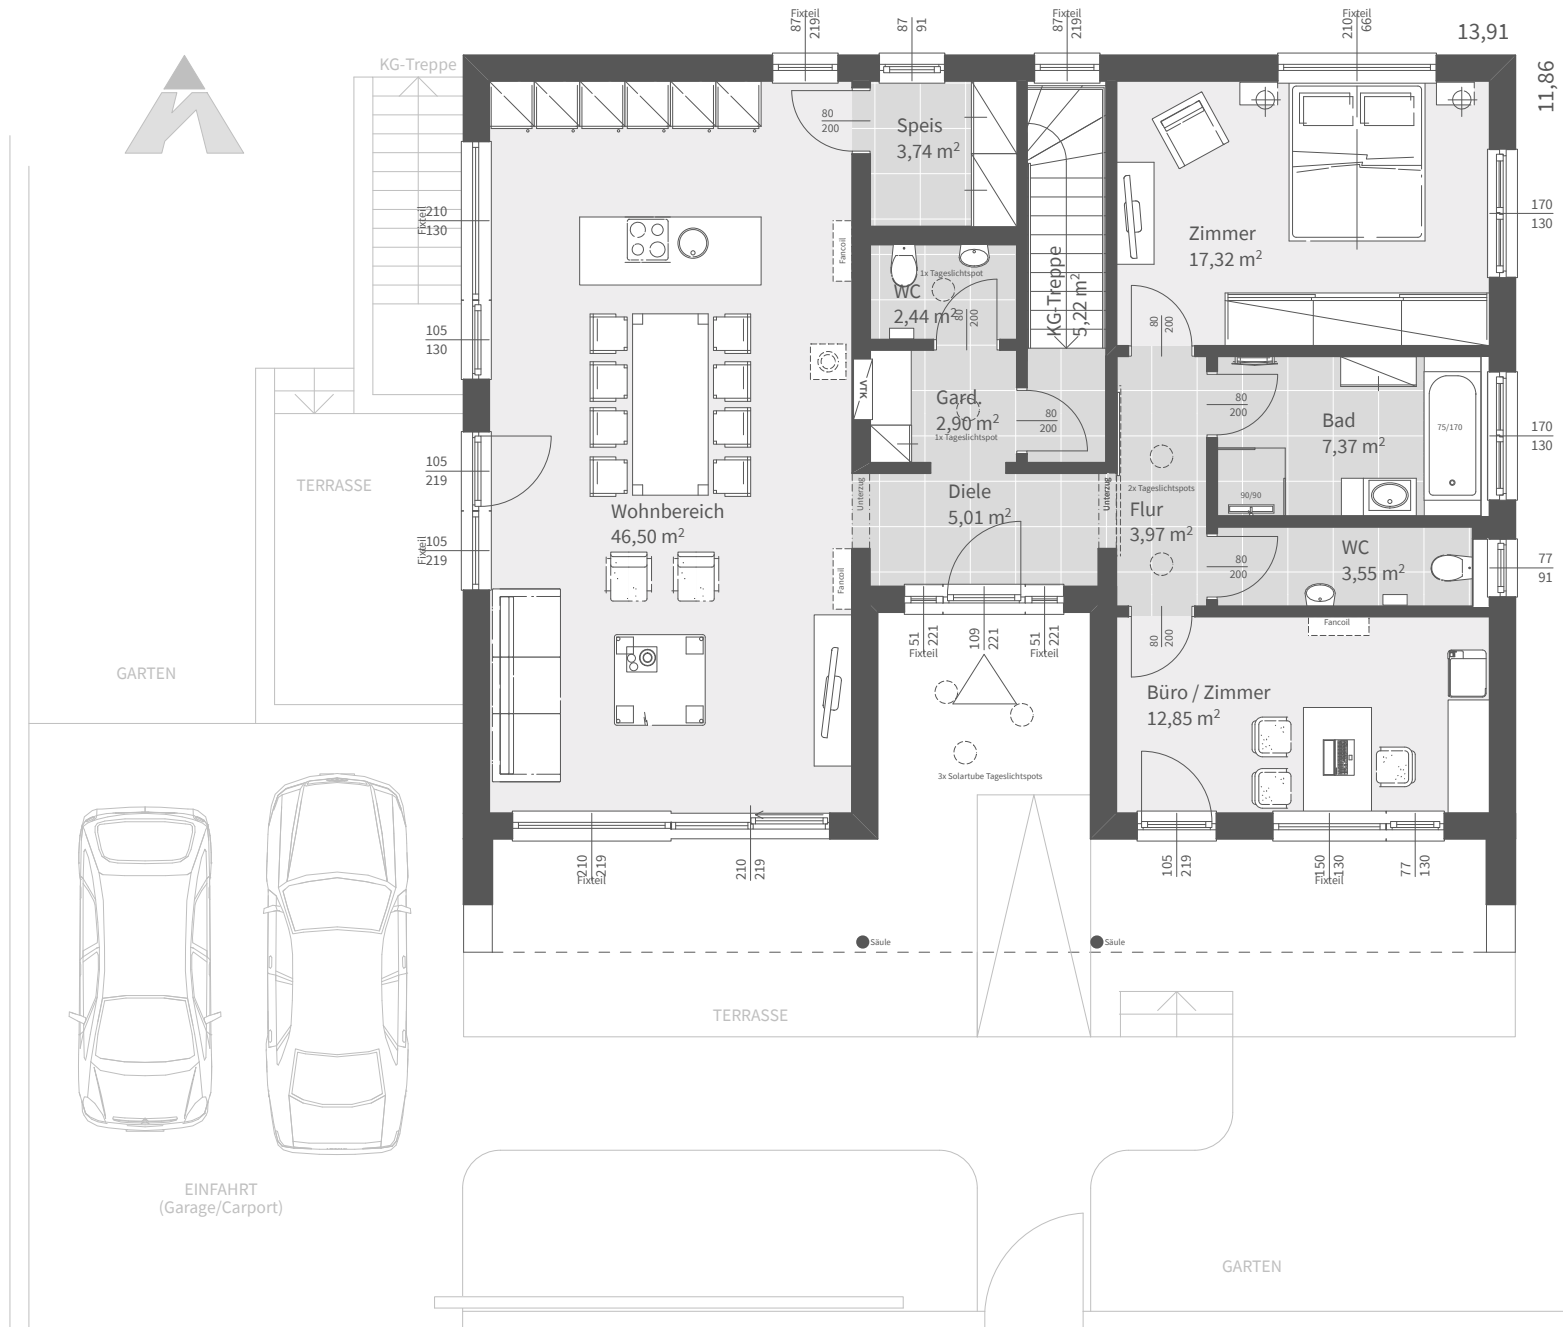

ERDGESCHOSS


Nettogrundfläche: 110,87 m²

Maßstab: 1:100

Unterschiedliche Dachformen und Grundrissgestaltungen möglich.

ELK MYSTYLE BUNGALOW BETA-5

Entwurfsbeispiel

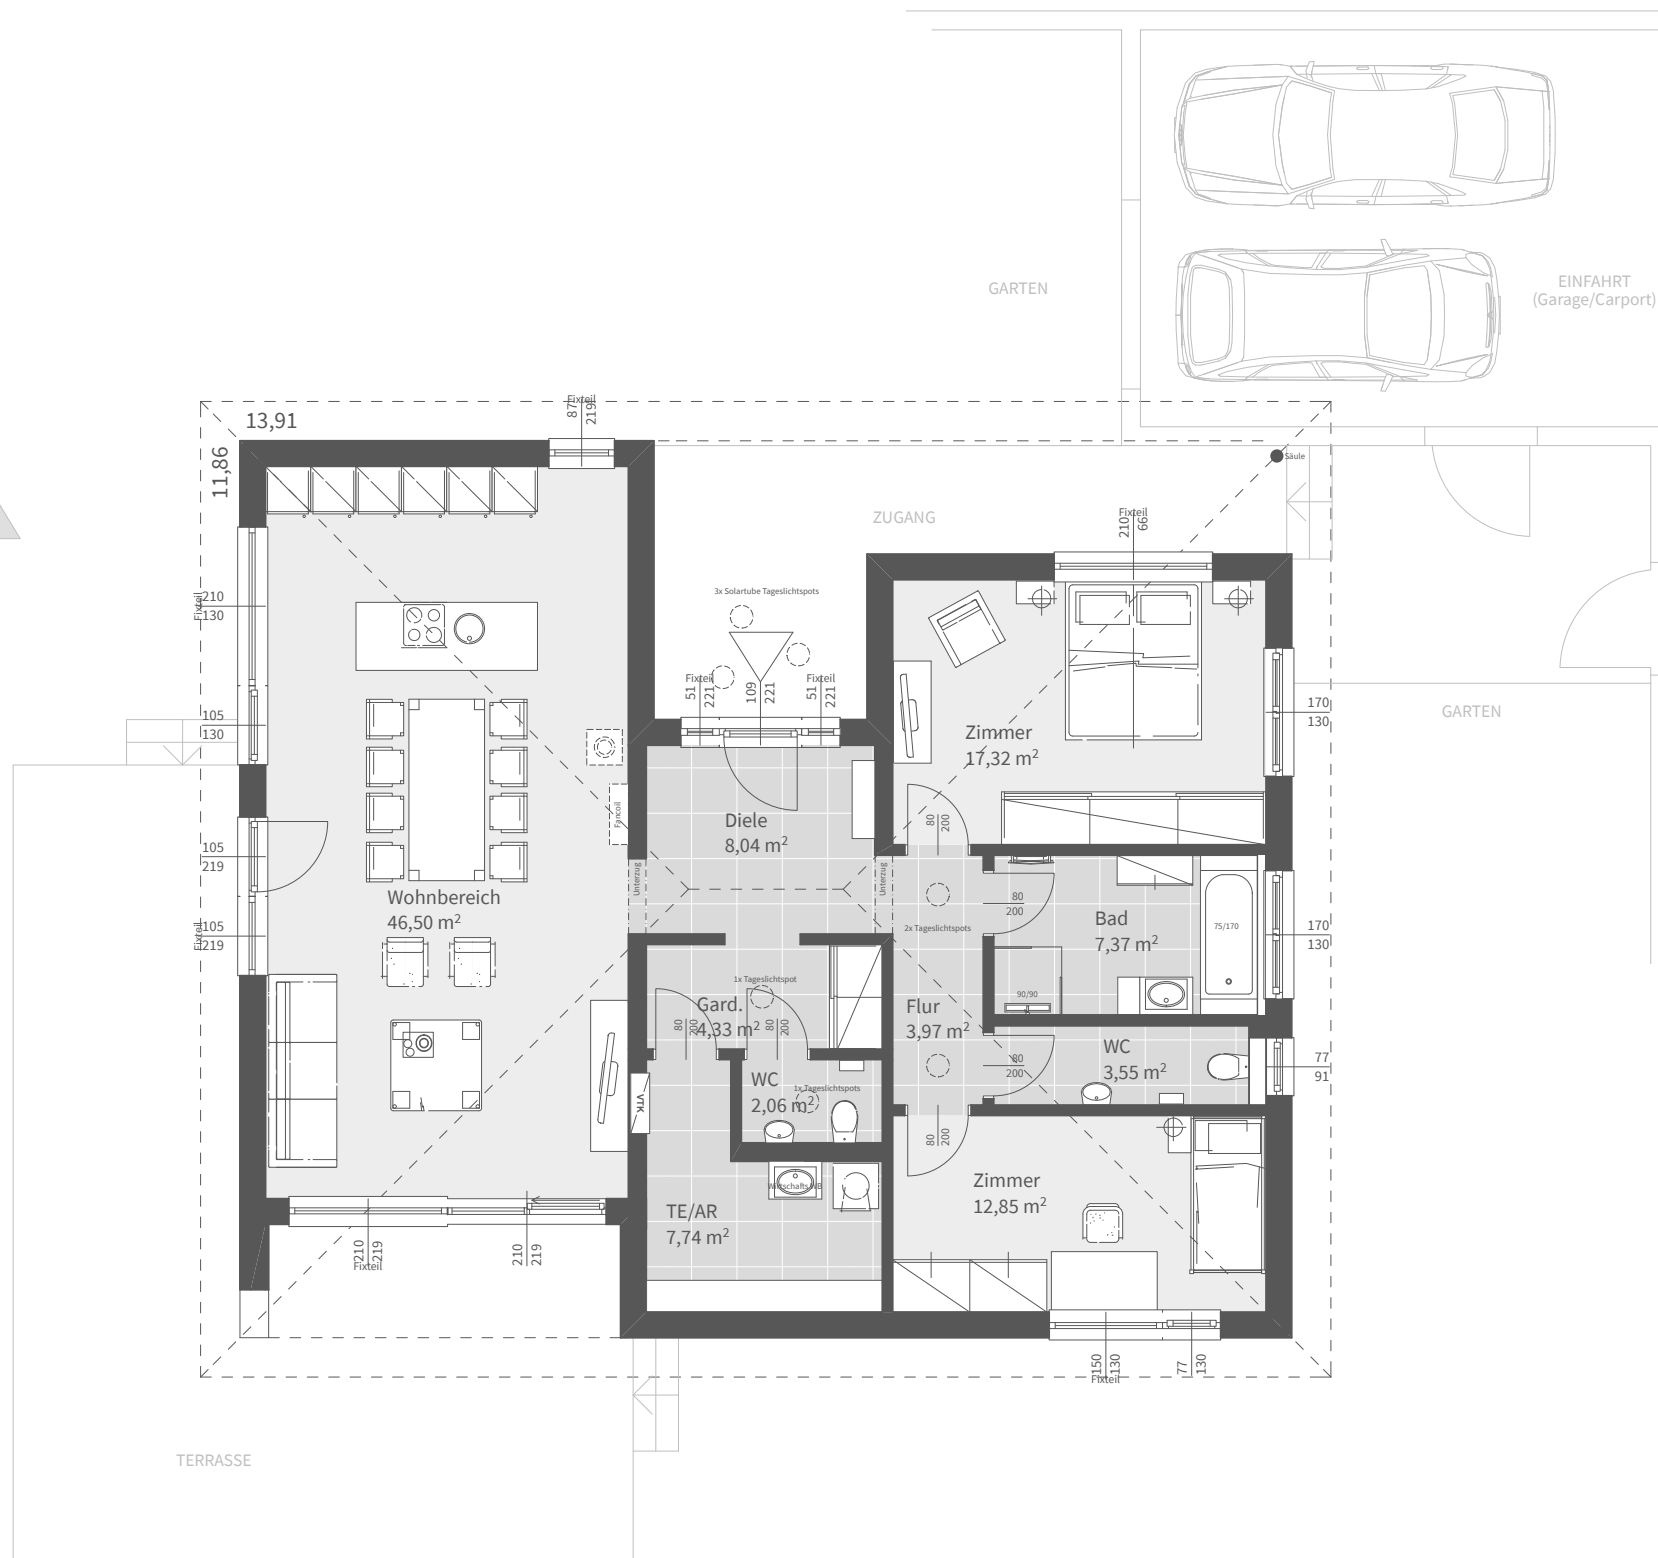

ERDGESCHOSS

Nettogrundfläche: 113,73 m²

Maßstab: 1:100

Unterschiedliche Dachformen und Grundrissgestaltungen möglich.

