



ELK LIFE 143: Walmdach mit Carport, Eingangs- und Terrassenüberdachung sowie bodentiefen Eckfenstern

ELK LIFE 143

Das ELK Life 143 bietet viel Platz bei modernem Design. In der Küche ist jede Menge Freiraum für Hobbyköche, während der großzügig geplante Wohn- und Essbereich zum geselligen Zusammensein einlädt. Das Obergeschoss lässt auch keine Wünsche offen: Ein Schlafzimmer mit Schrankraum, zwei Kinderzimmer und ein großes Bad.

FLÄCHE

Nettogrundfläche	142,77 m ²
Erdgeschoss	71,64 m ²
Obergeschoss	71,13 m ²
Zimmer	3
Bebaute Fläche	87,41 m ²

VOLLGESCHOSSE

Flachdach	2
Walmdach 25°	2


KNIESTOCK

Satteldach 42° 25°	1,20 m 2,00 m
----------------------	-----------------



ELK LIFE 143: Walmdach mit Carport, Eingangs- und Terrassenüberdachung sowie bodentiefen Eckfenstern

ELK LIFE 143 | EG

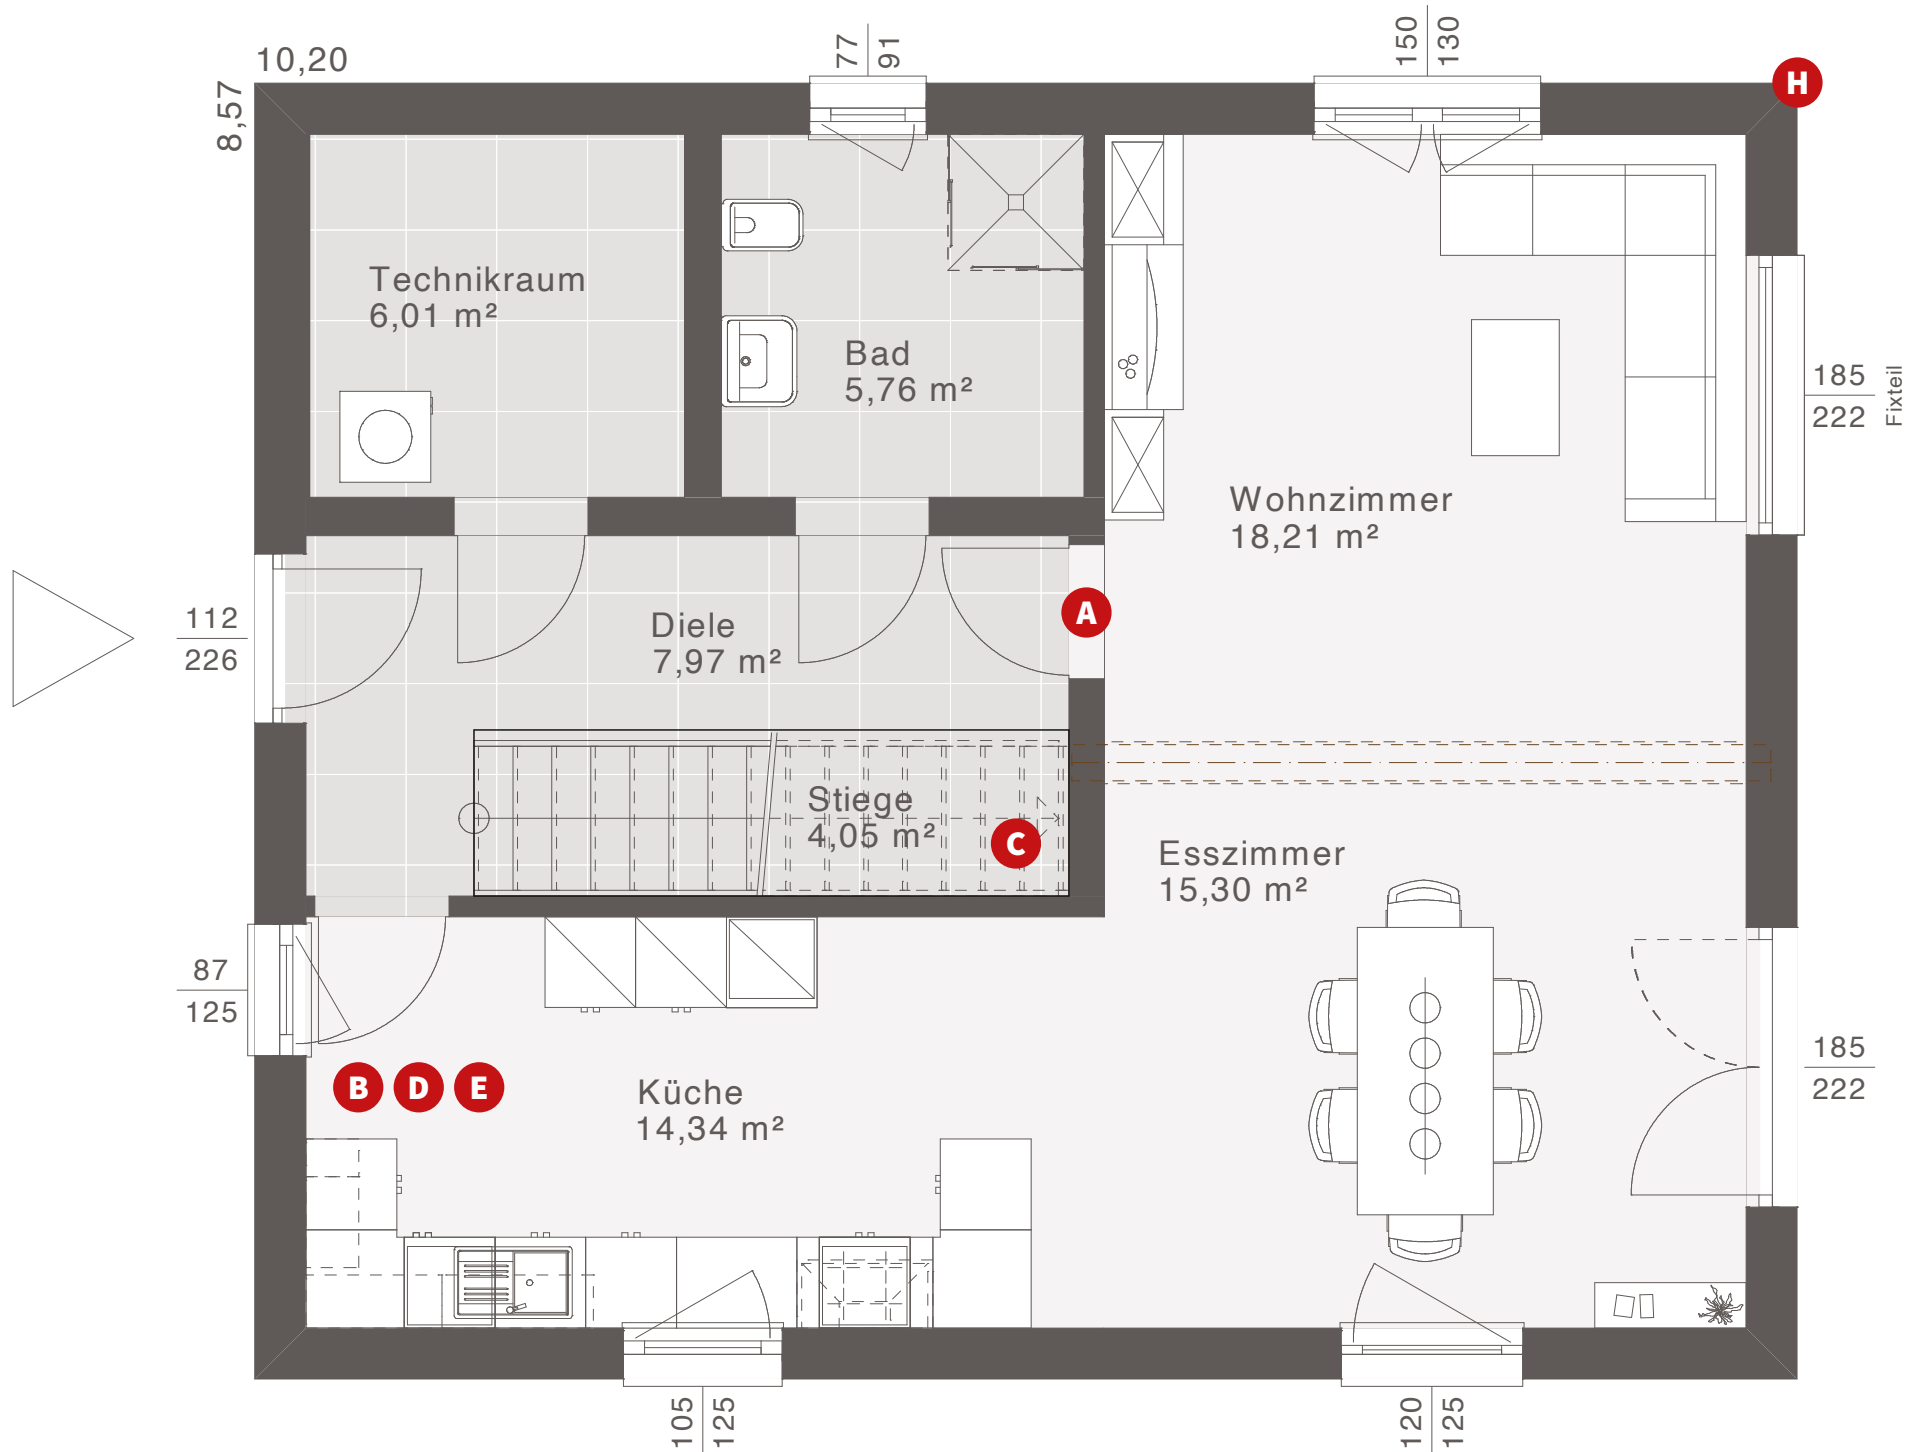


ERDGESCHOSS

Nettogrundfläche: 71,64 m²


Entwurfsbeispiel | Walmdach 25°

Maßstab: 1:50


Weitere Grundrisse und Dachformen möglich.

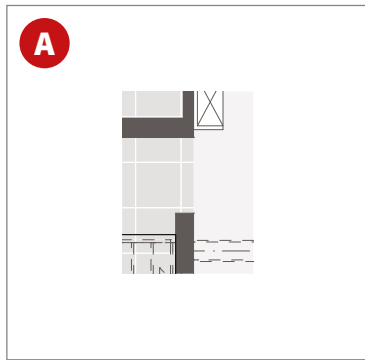


Variante Diele offen

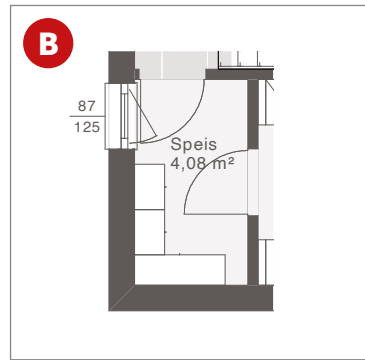


Variante mit Speis

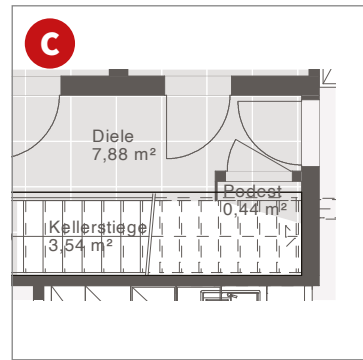


Variante mit Kellertreppe

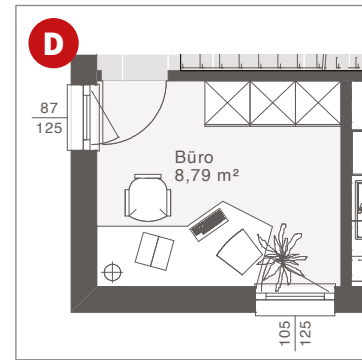


Variante mit Büro

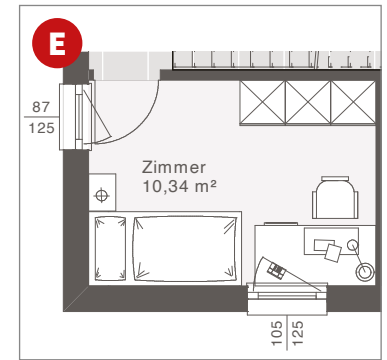


Variante mit Zimmer

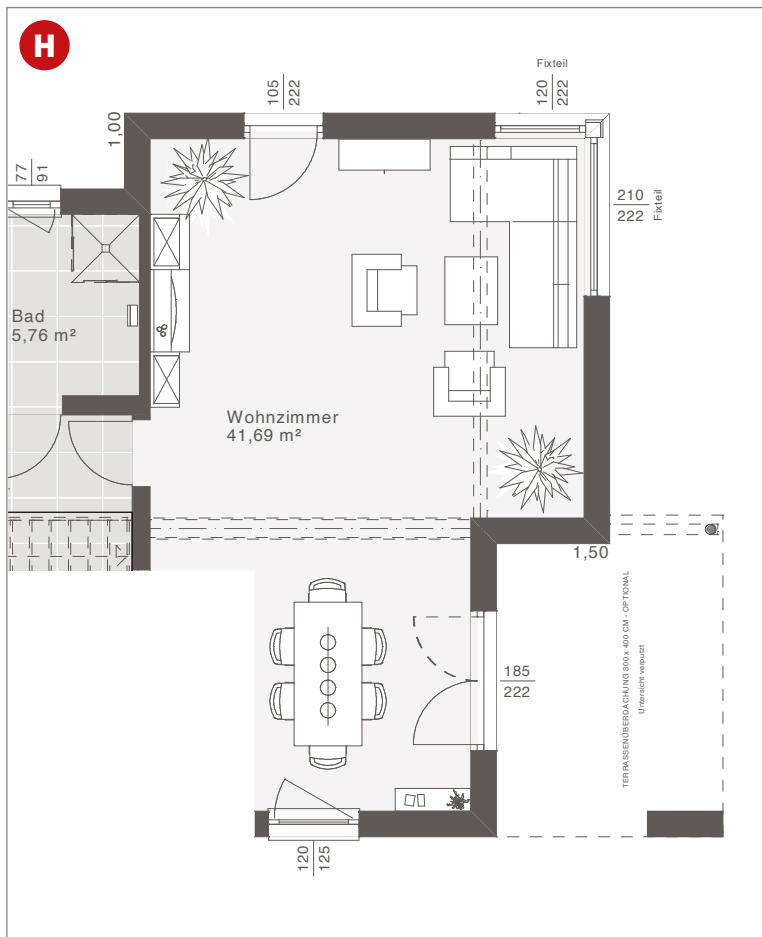


Design-Erker mit bodenlangen Eckfenstern und Einzel Terrassentür (optional)

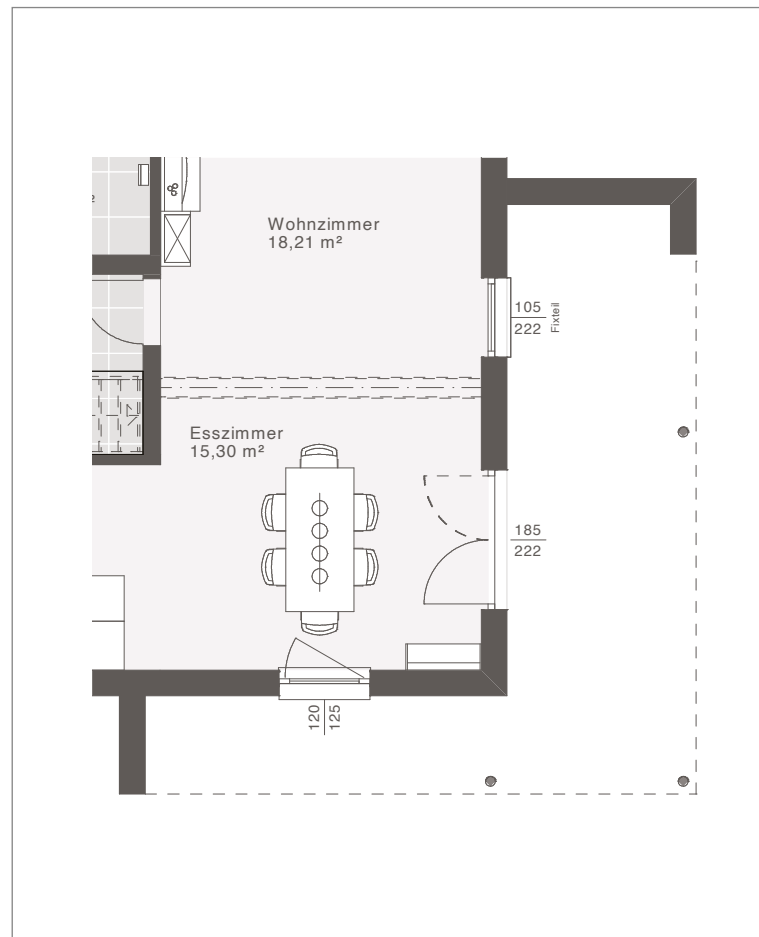

Eck-Terrassenüberdachung Design

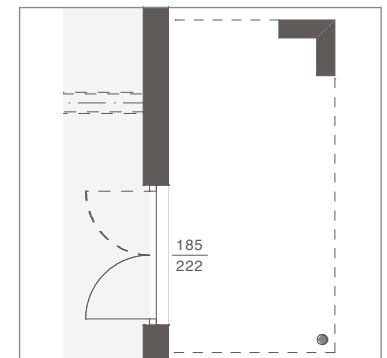


Terrassenüberdachung Design
220 x 440 cm

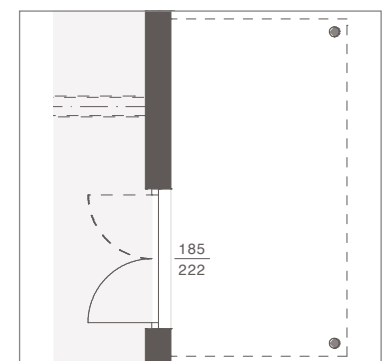

Terrassenüberdachung Design
233 x 446 cm

ELK LIFE 143 | OG

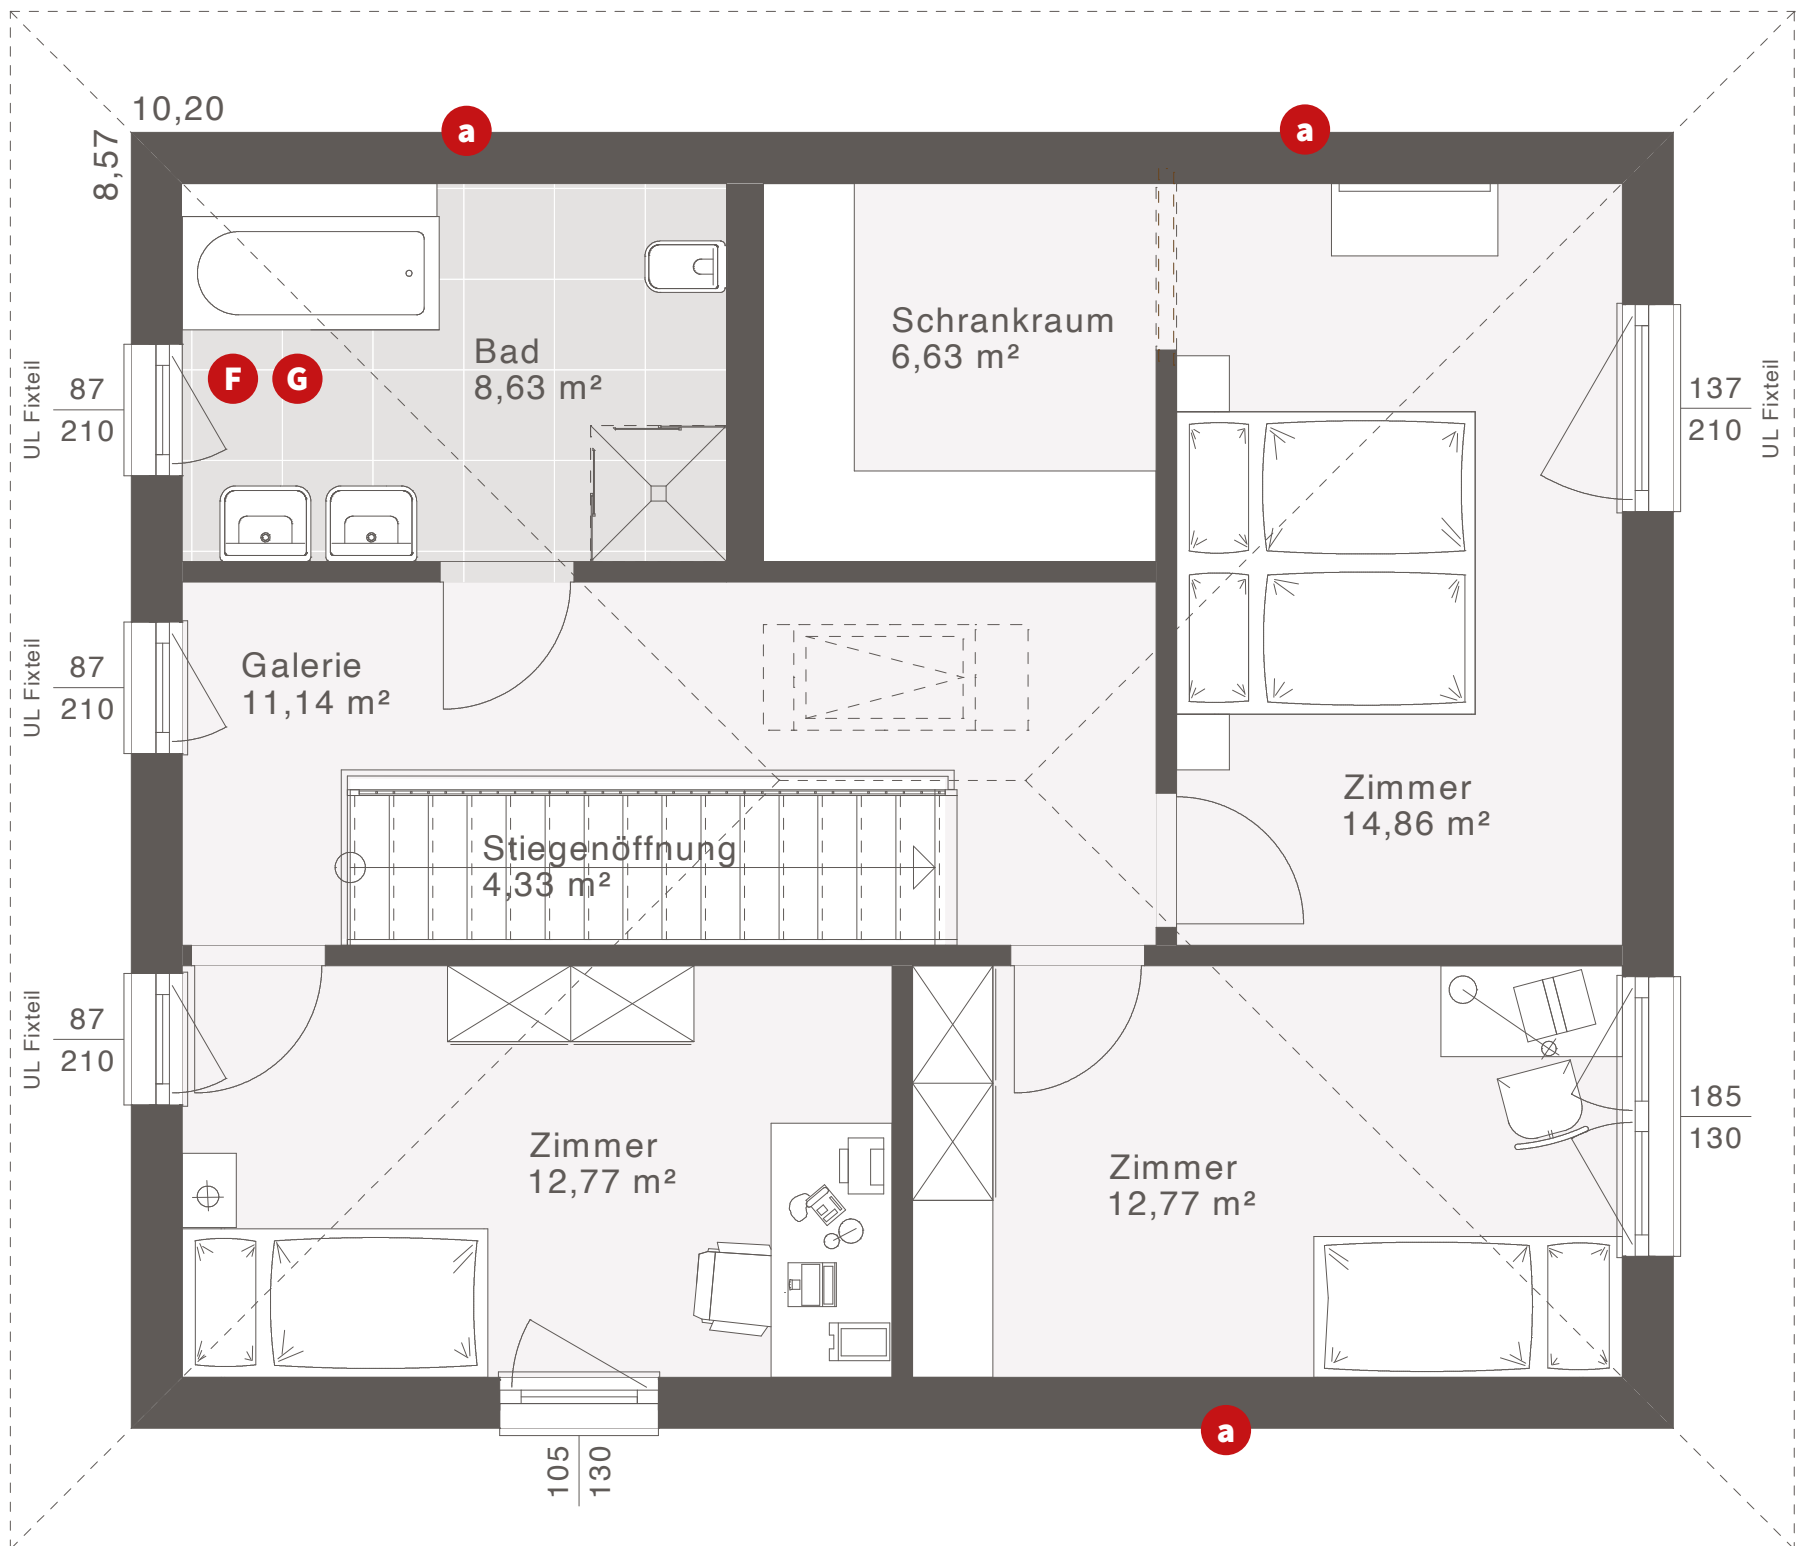

OBERGESCHOSS


Nettogrundfläche: 71,13 m²

Entwurfsbeispiel | Walmdach 25°


a Zusätzliches Fenster möglich

Maßstab: 1:50
Weitere Grundrisse und Dachformen möglich.

ELK LIFE 143 | OG VARIANTEN

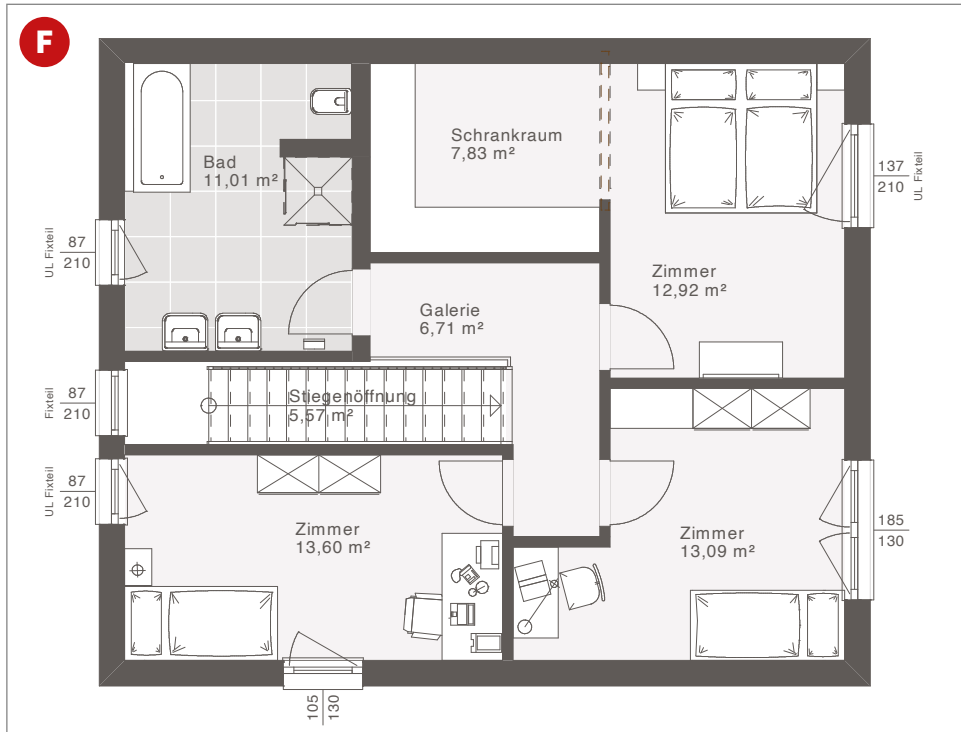

Variante großes Bad und große Zimmer

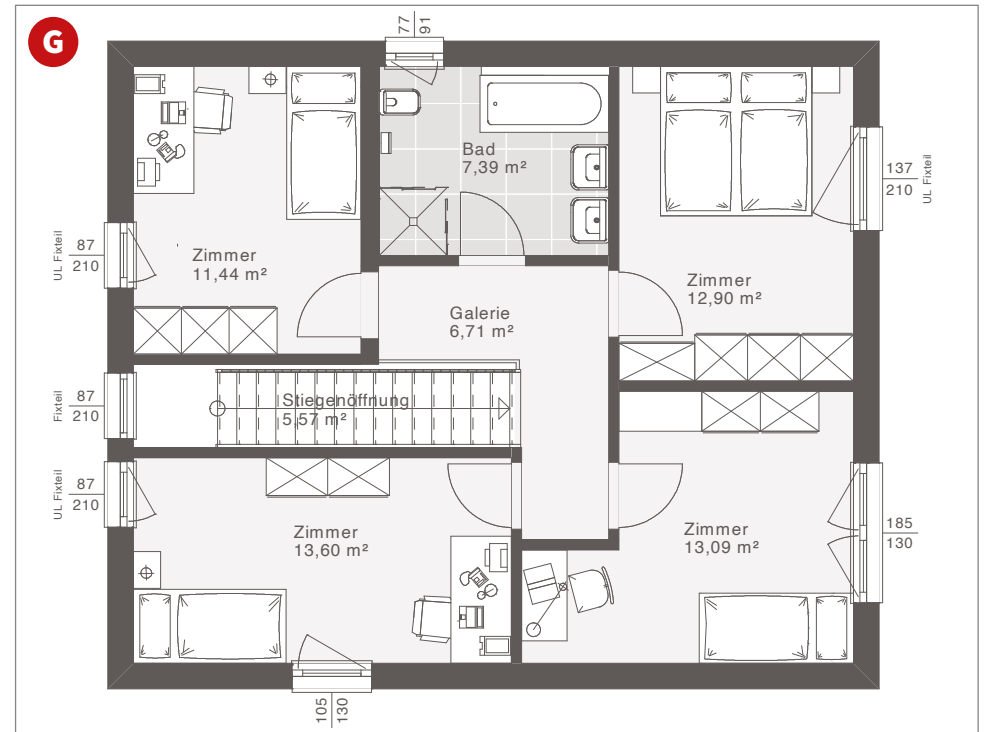

Variante 4 Zimmer



ELK LIFE 143: Satteldach 25° mit Carport, Eingangs- und Terrassenüberdachung sowie bodentiefen Fenstern



ELK LIFE 143: Satteldach 25° mit Carport, Eingangs- und Terrassenüberdachung sowie bodentiefen Fenstern



ELK LIFE 143: Flachdach mit Carport, Eingangs- und Terrassenüberdachung sowie bodentiefen Fenstern



ELK LIFE 143: Flachdach mit Carport, Eingangs- und Terrassenüberdachung sowie bodentiefen Fenstern