


ELK Musterhaus 187 – Blaue Lagune



ELK Musterhaus 187 – Blaue Lagune

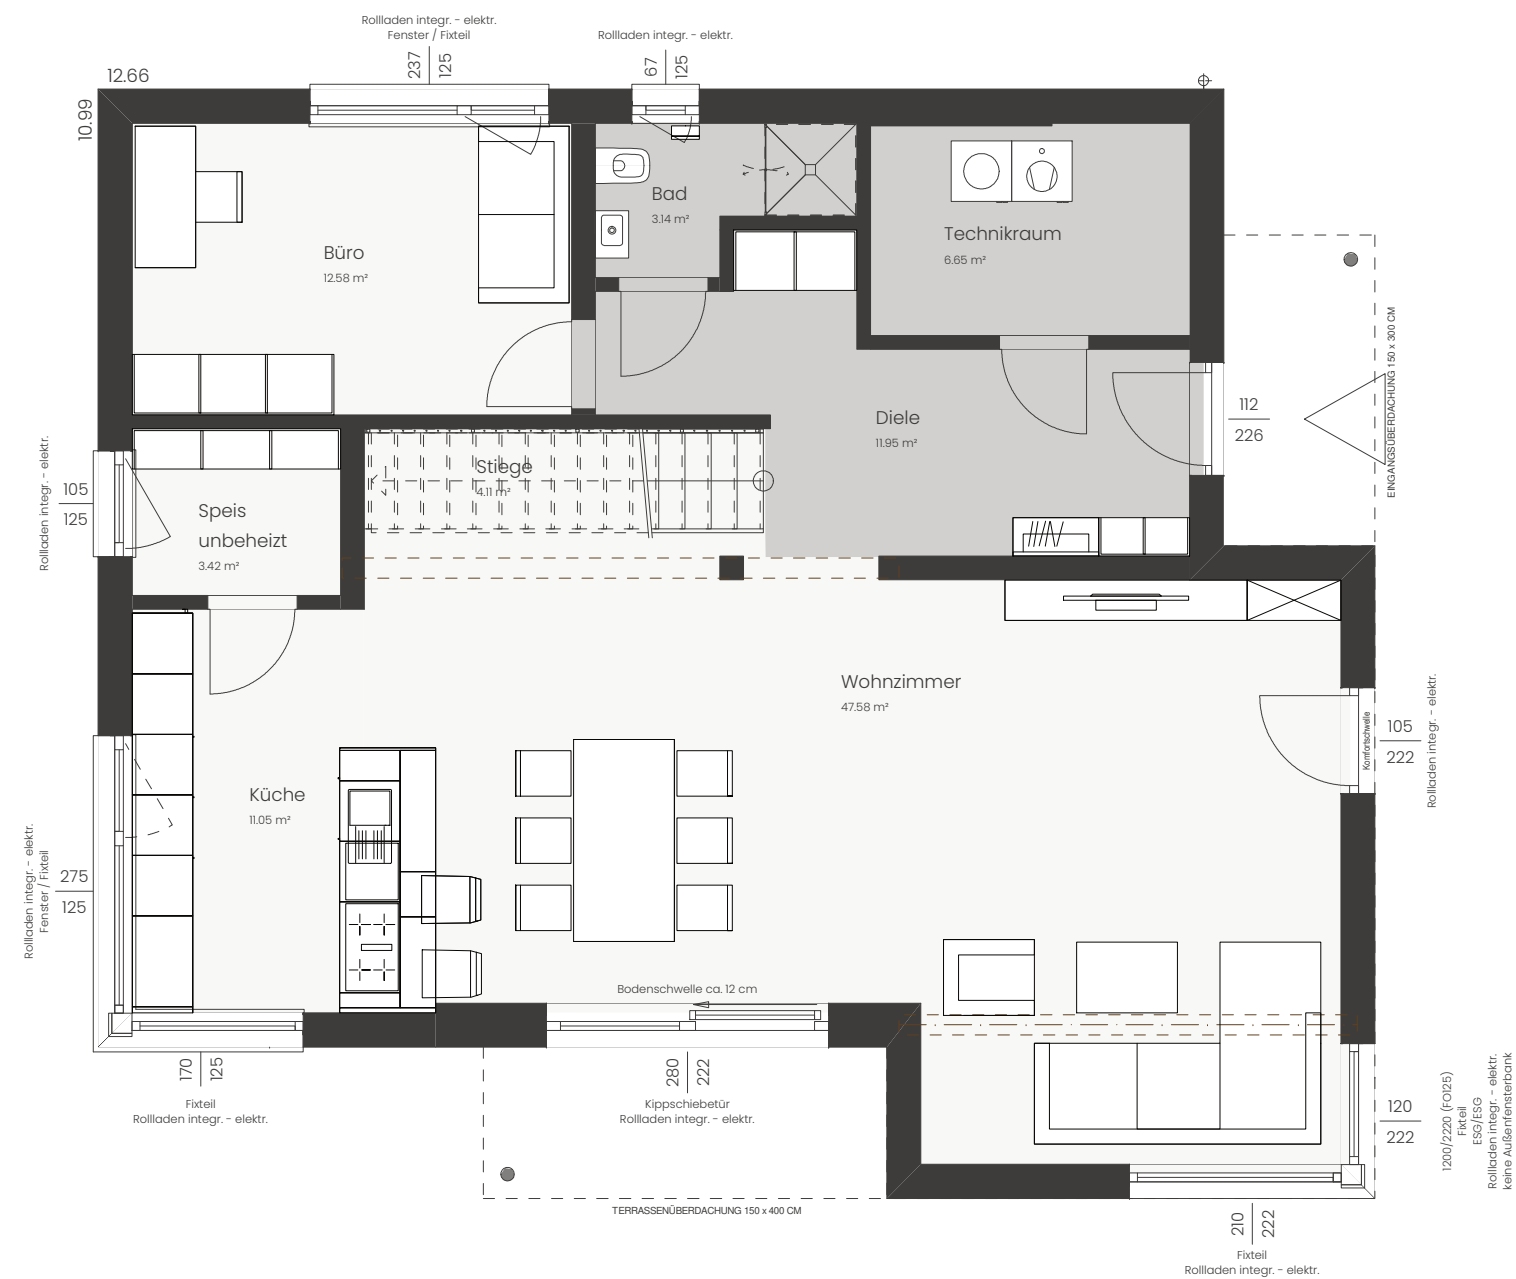


NETTO-RAUMFLÄCHE

Erdgeschoss	100,48 m²
Obergeschoss	0 m²
Dachgeschoss	87,01 m²
Summe	187,49 m²

DACHFORM

Satteldach 20°, Kst. 2 m	
Luftraum	0 m²
Bebaute Fläche	120,62 m²

ELK Musterhaus 187 – Blaue Lagune

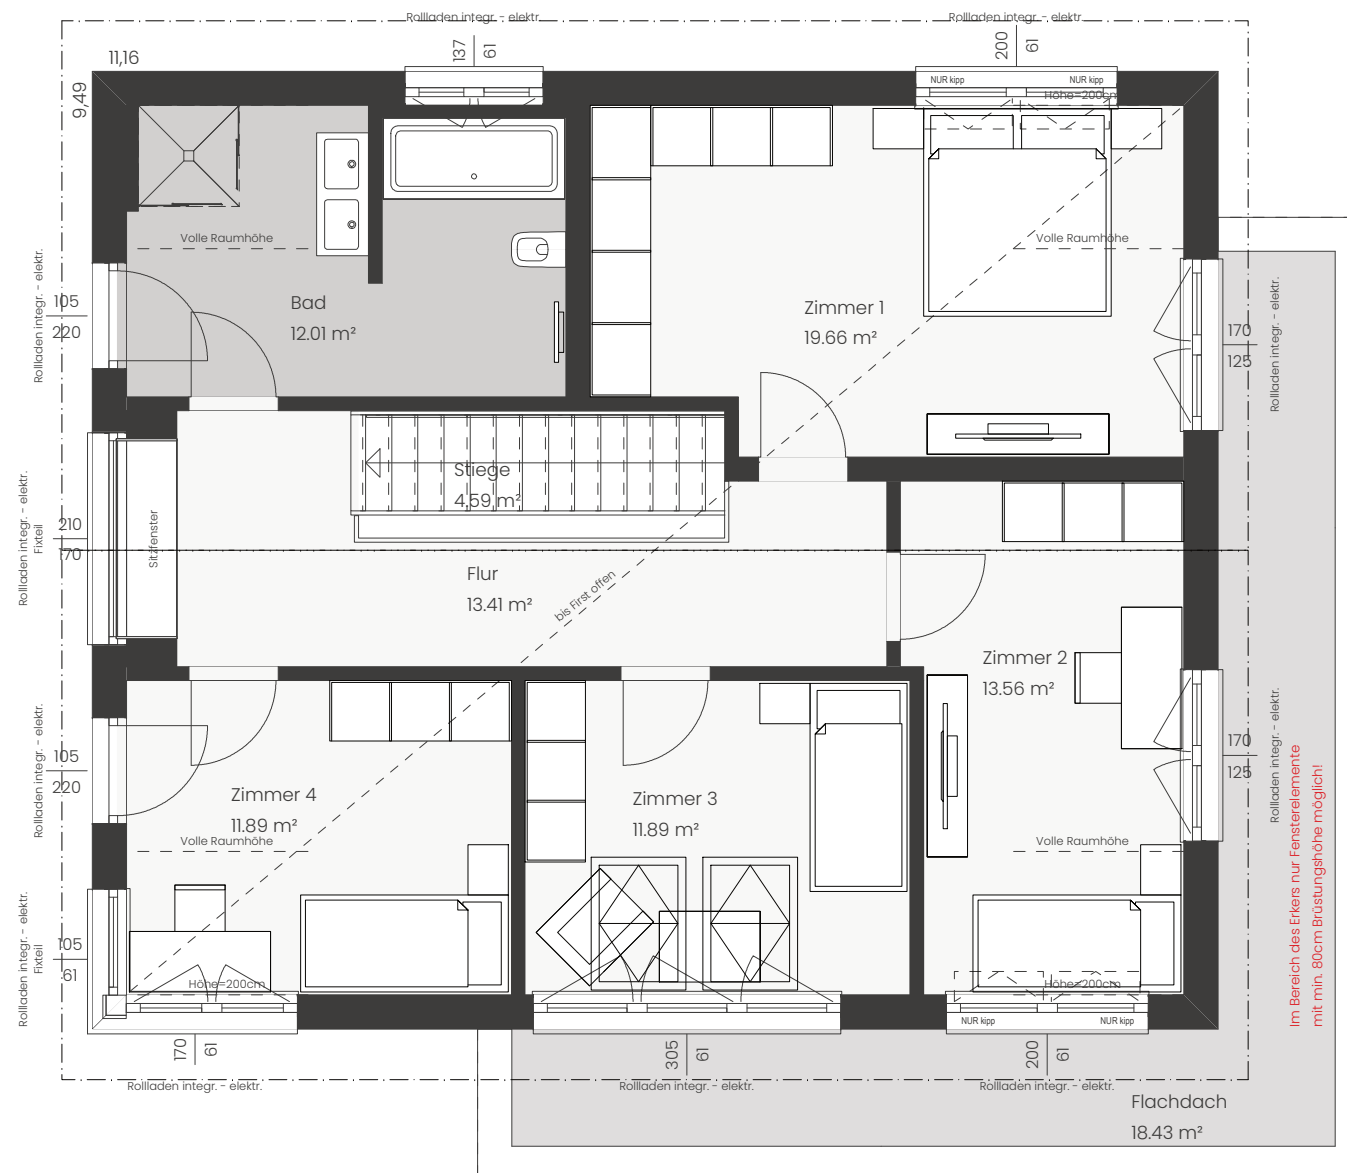**NETTO-RAUMFLÄCHE**


Erdgeschoss	100,48 m²
Obergeschoss	0 m²
Dachgeschoss	87,01 m²
Summe	187,49 m²

DACHFORM

Satteldach 20°, Kst. 2 m	
Luftraum	0 m²
Bebaute Fläche	120,62 m²

ELK A3 Plankopf Maßstab 1:75 | Maßstab 1:75 (DIN A3)
Entwurfsplan, vorbehaltlich technischer Änderungen

ELK Musterhaus 187 – Blaue Lagune

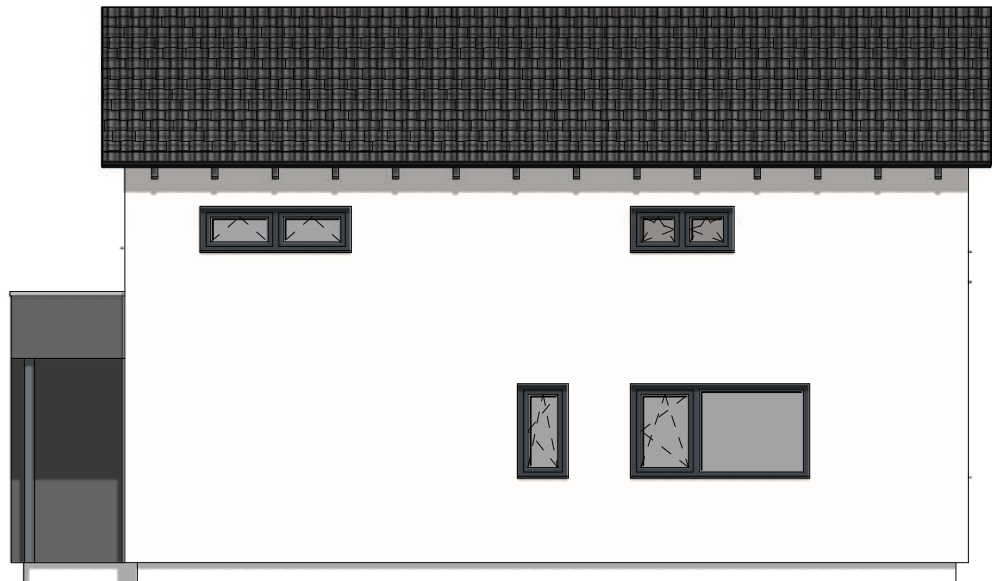

ELK Musterhaus 187 – Blaue Lagune

