



ELK 148
ALL IN ONE
EDITION

Geräumiger Vorraum, lichtdurchfluteter Koch-, Ess- und Wohnbereich und ein Büro, das auch als Gästezimmer genutzt werden kann. All das findet im Erdgeschoss des ELK 148 Platz. Dazu ein Schlafzimmer mit Schrankraum und zwei gleich große Kinderzimmer im Obergeschoss.

Fläche:	
Nettogrundfläche:	148,33 m ²
Erdgeschoss:	74,53 m ²
Obergeschoss:	73,80 m ²
Zimmer:	4 Z.
Bebaute Fläche:	91,50 m ²

Satteldach 25°	
Kniestock:	2,00 m
Gebäudehöhe:	5,50 m
Traufenhöhe:	5,19 m
Firsthöhe	7,63 m

Walmdach 20°	
Vollgeschoss	
Gebäudehöhe:	6,38 m
Traufenhöhe:	6,00 m
Firsthöhe:	8,06 m



ELK 148 ALL IN ONE EDITION


ERDGESCHOSS

Nettogrundfläche: 74,53 m² | Maßstab: 1:50



OBERGESCHOSS

Nettogrundfläche: 73,80 m² | Maßstab: 1:50

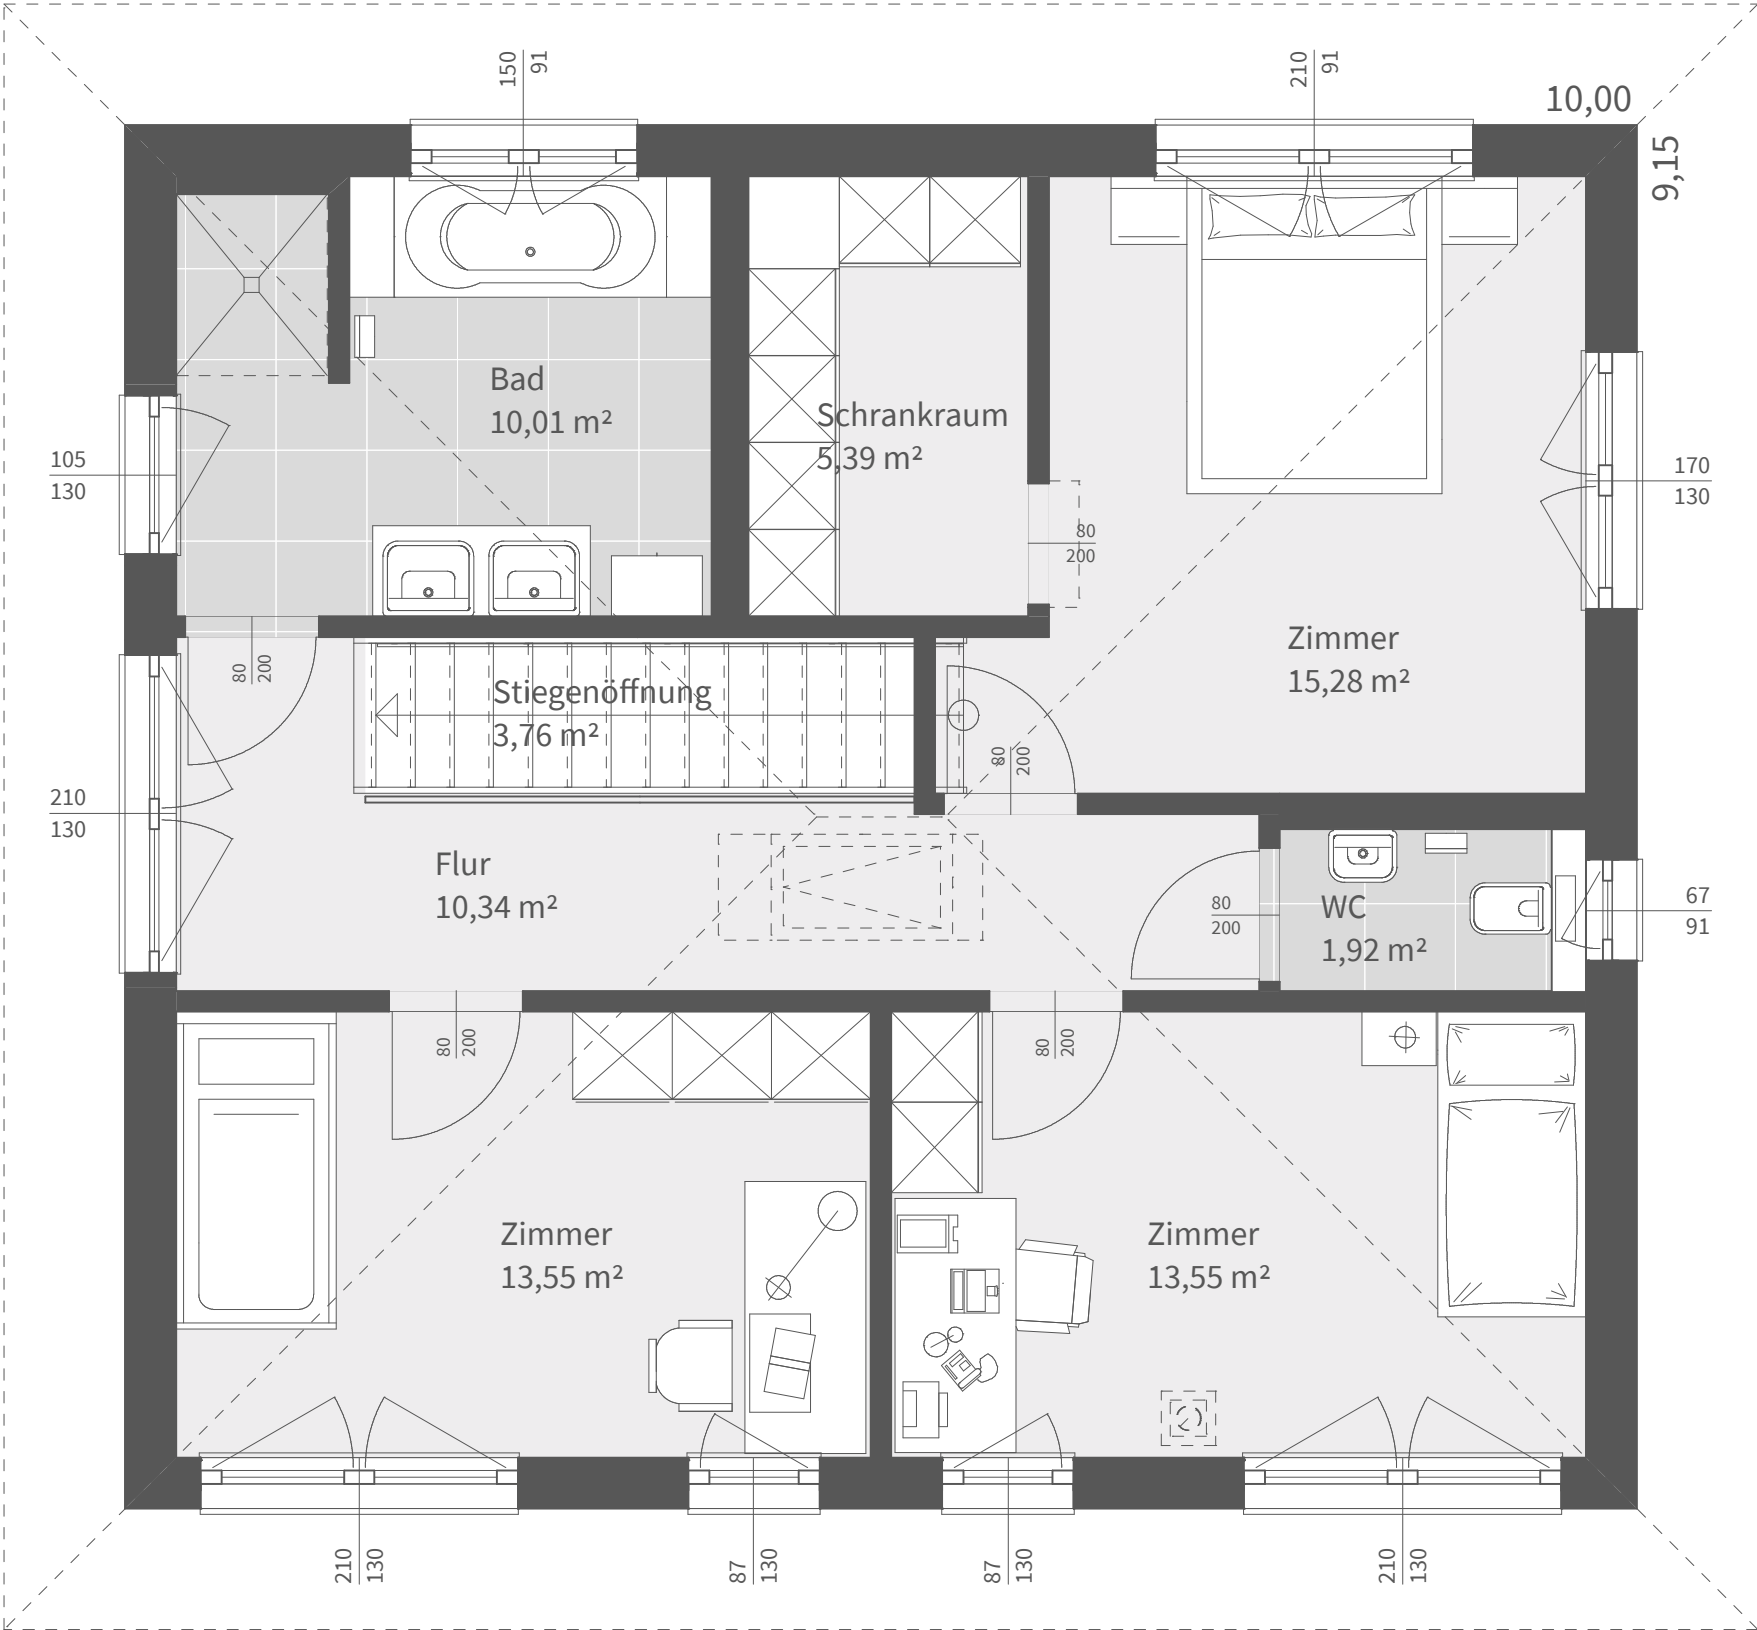

OBERGESCHOSS

Nettogrundfläche: 73,79 m² | Maßstab: 1:50

