

DIESES HAUS
KANNST DU ALS
MUSTERHAUS IM
MUSTERHAUSPARK
EUGENDORF
BESUCHEN



ELK DESIGN 130 E

Das ELK Design 130 E bietet viele Möglichkeiten, deine persönlichen Vorstellungen zu realisieren. Das Erdgeschoss ist individuell auf deine Bedürfnisse anpassbar und das Obergeschoss begeistert durch seine funktionale Raumgestaltung bei minimaler Gangfläche.

FLÄCHE

Nettogrundfläche:	135,75 m ²
Erdgeschoss:	70,62 m ²
Obergeschoss:	65,13 m ²
Zimmer:	4 Z.
Bebaute Fläche:	87,27 m ²

SATTELDACH

Kniestock:	2,00 m
Gebäudehöhe:	5,52 m
Traufenhöhe:	5,29 m
Firsthöhe:	7,40 m

25°

WALMDACH

Vollgeschoss	
Gebäudehöhe:	6,41 m
Traufenhöhe:	6,04 m 6,20 m
Firsthöhe:	8,28 m 7,49 m


25° | 15°

FLACHDACH ATTIKA | DESIGN

Vollgeschoss	
Gebäudehöhe:	6,65 m 6,04 m
Traufenhöhe:	6,65 m 6,04 m
Firsthöhe:	6,65 m 6,04 m



ELK DESIGN 130 E

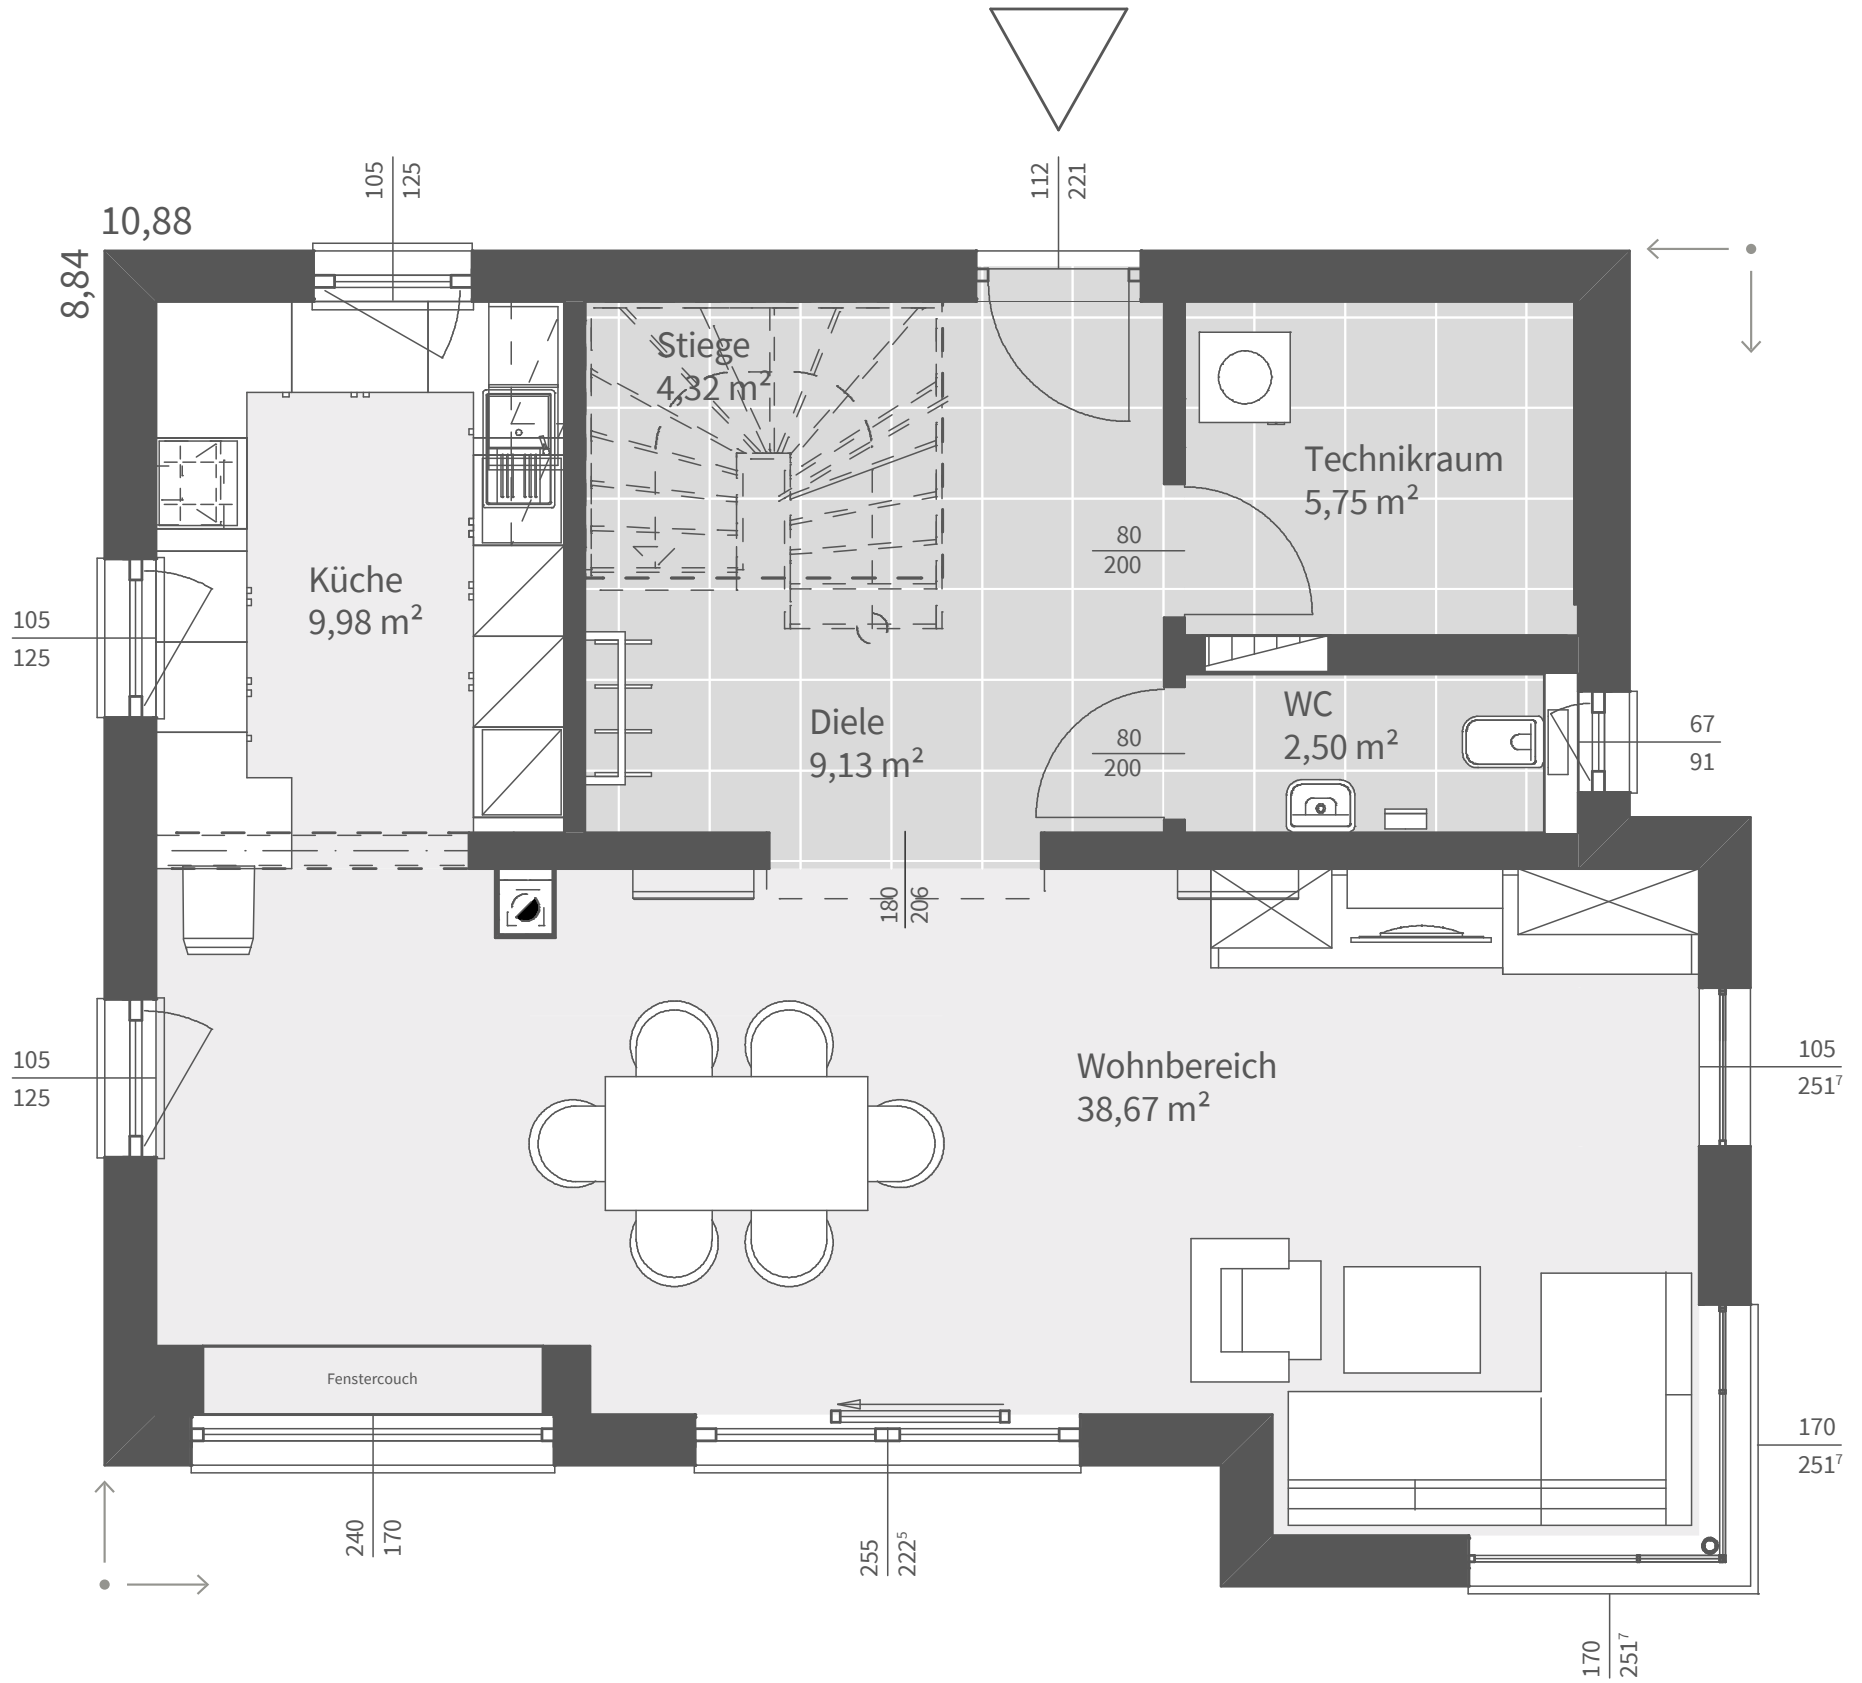


ERDGESCHOSS


Nettogrundfläche: 70,62 m² | Maßstab: 1:50

Entwurfsbeispiel | Satteldach 25°


VARIANTEN FÜR DAS ERDGESCHOSS

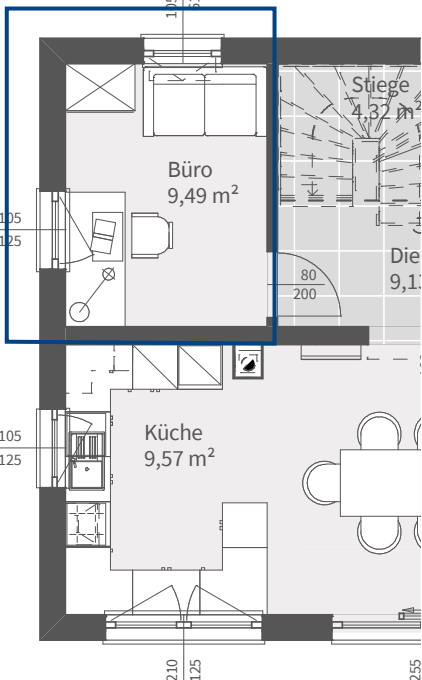


VARIANTE BÜRO

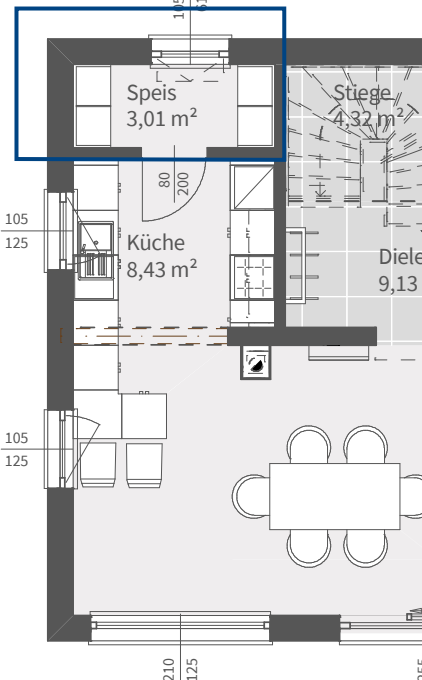


VARIANTE SPEIS

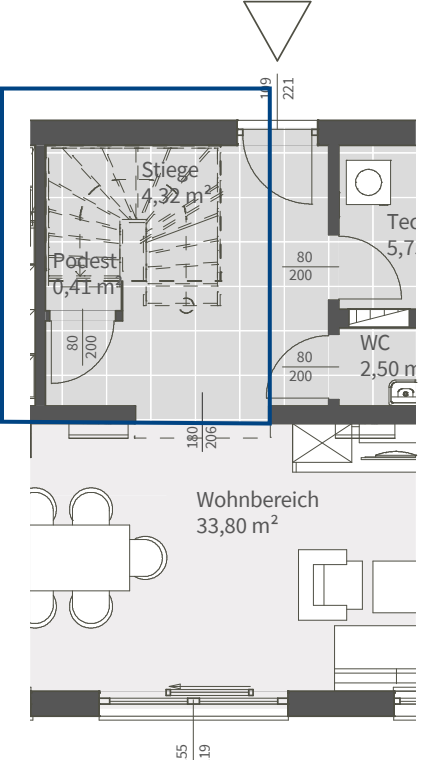


VARIANTE GESCHLOSSENE TREPPE

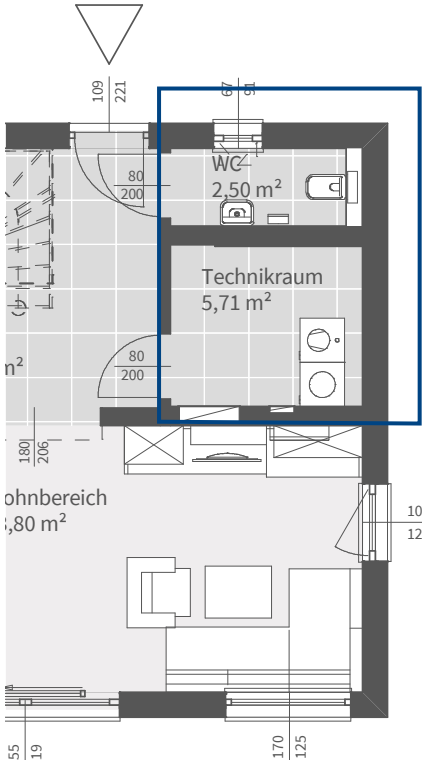


VARIANTE TECHNIKRAUM UND WC GETAUSCHT

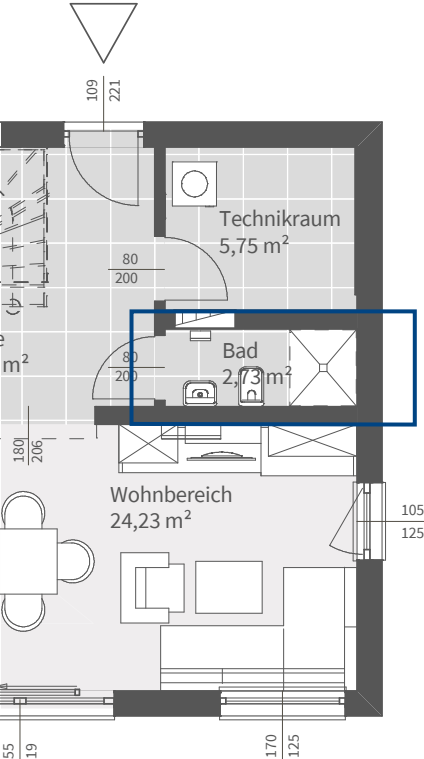

VARIANTE DUSCH-WC

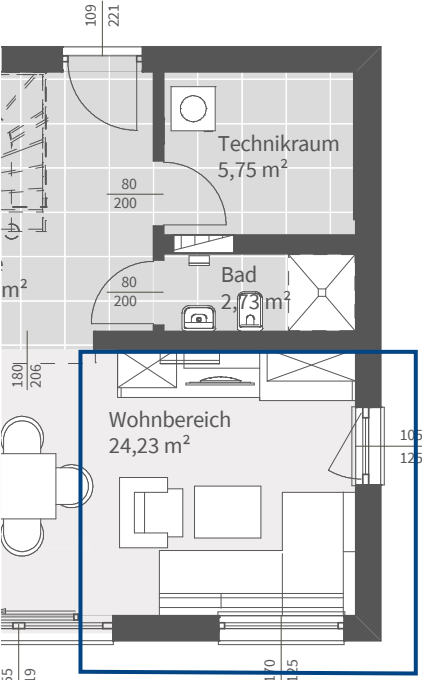


PREISWERTERE VARIANTE OHNE DESIGN-ERKER

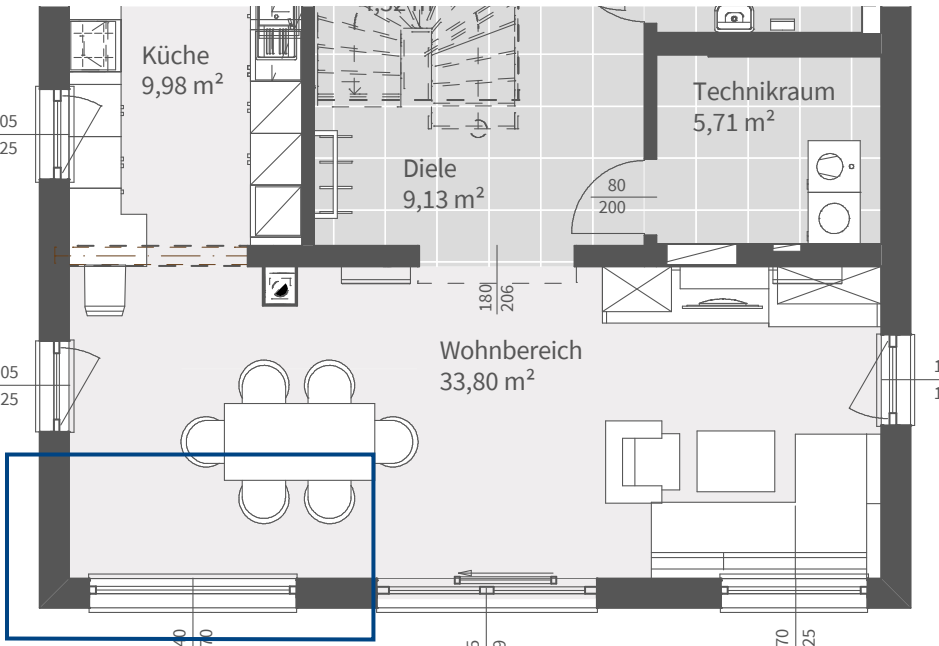

VARIANTE OHNE FENSTER-COUCH

ELK DESIGN 130 E

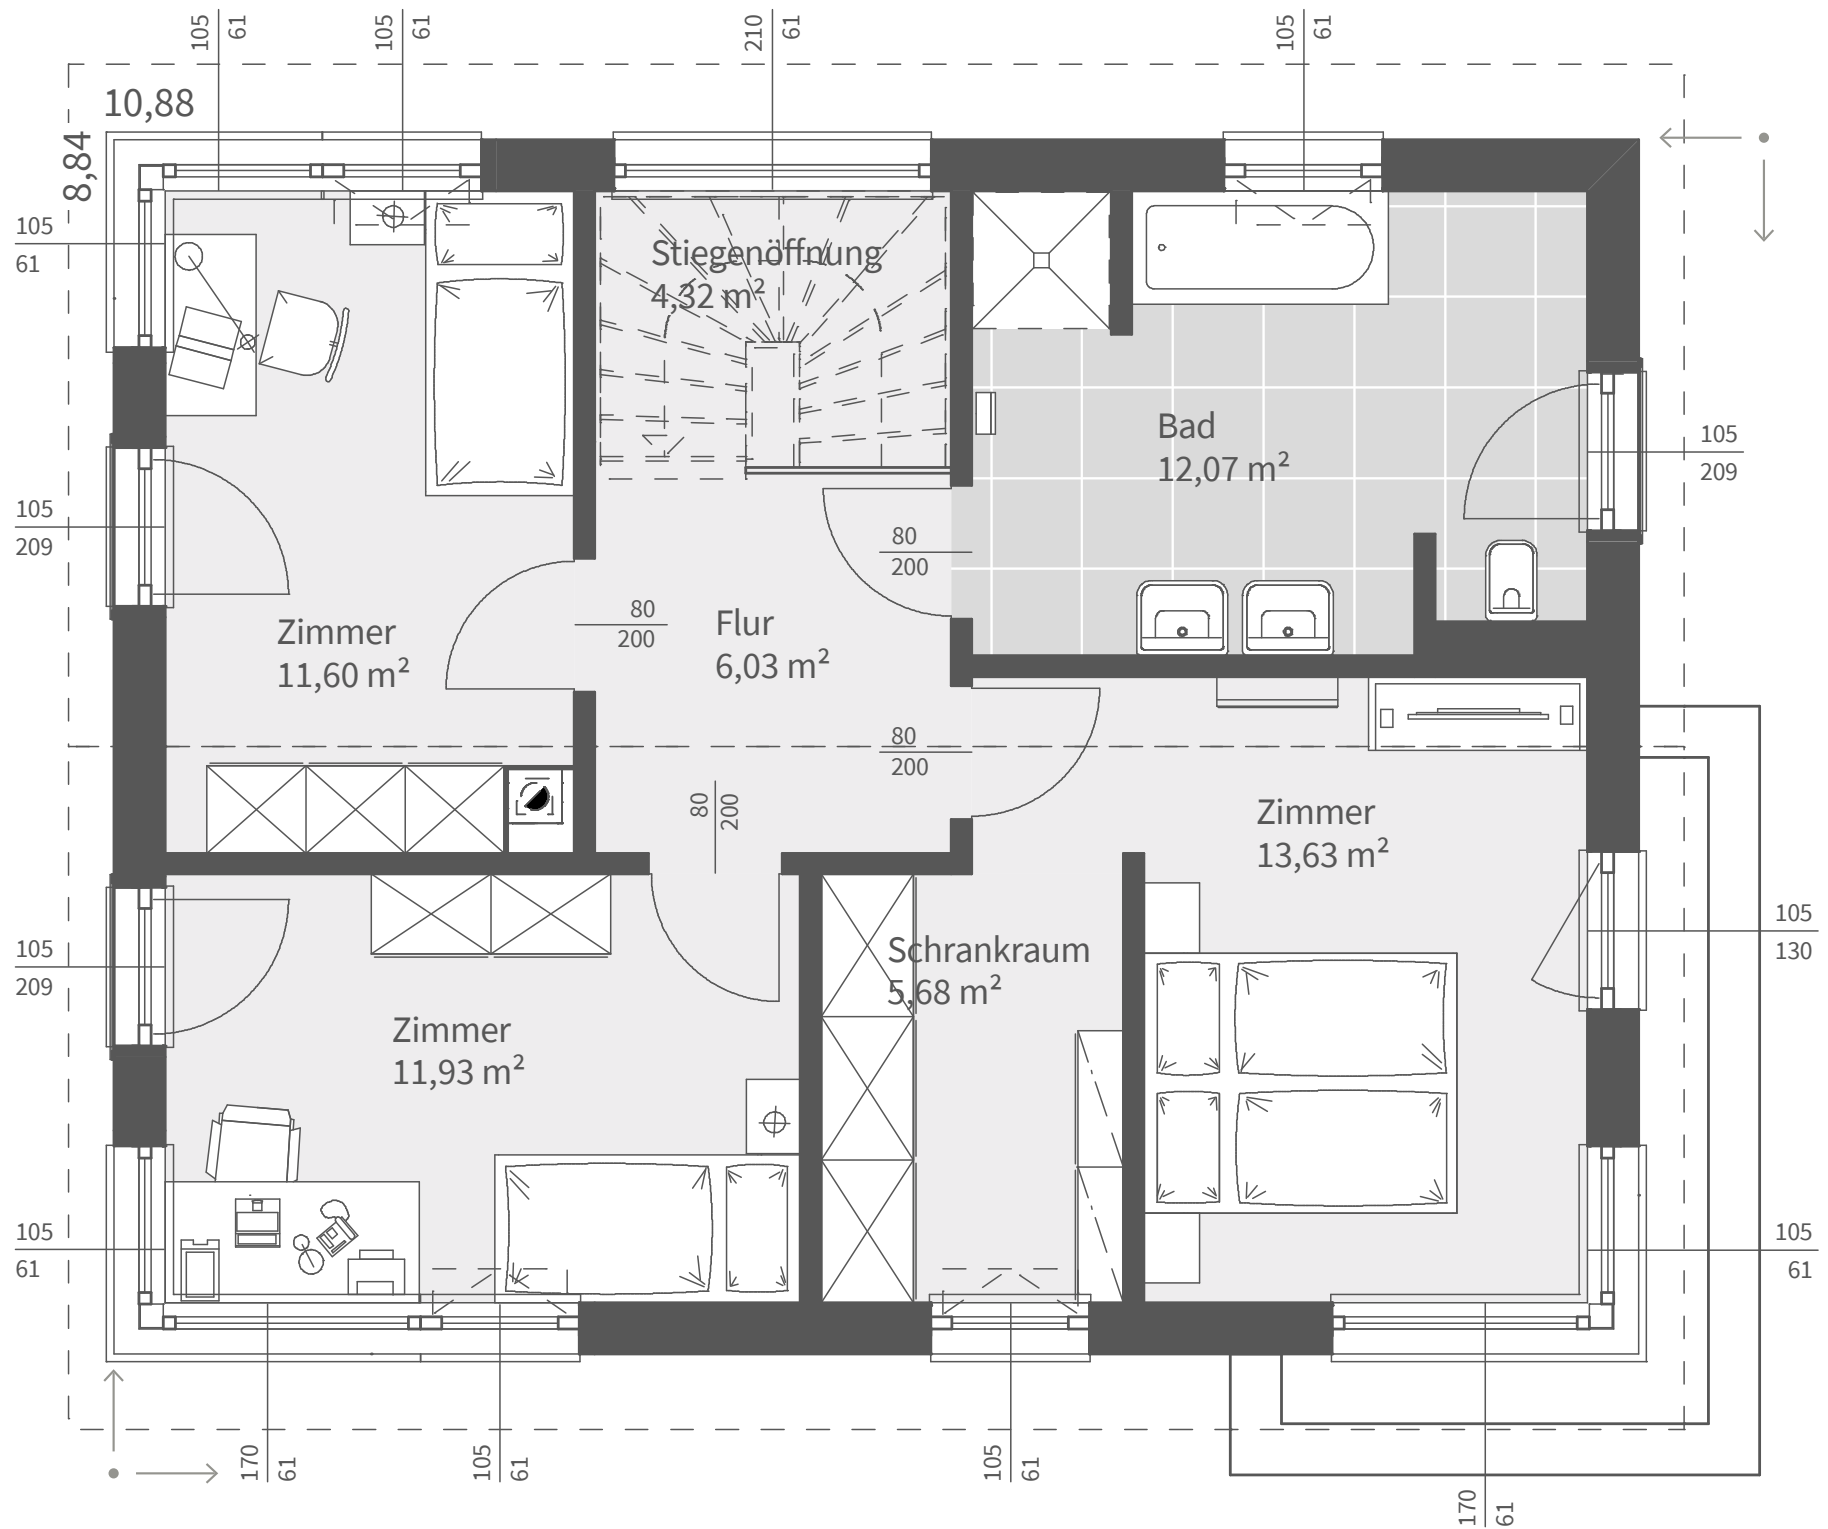

OBERGESCHOSS

Nettogrundfläche: 65,13 m² | Maßstab: 1:50

Entwurfsbeispiel | Satteldach 25°

VARIANTEN FÜR DAS OBERGESCHOSS

